


庁舎 1 階平面図


番号	名 称	面積
1	女子便所	9.53 [㎡]
2	身障者便所	5.26
3	男子便所	8.49
4	倉庫 1	13.56
5	風除室	12.55
6	ホール	29.35
7	所長室	21.20
8	事務室	108.00
9	書庫・印刷室	21.56
10	倉庫 2	3.48
11	湯沸室	3.82
12	浴室	3.00
13	脱衣室	2.67
14	物入 2	1.80
15	女子更衣室	4.35
16	職員風除室	2.65
17	男子更衣室	11.21
18	警備員室	11.68
19	物入 1	0.88
20	ボイラー室	32.67
21	プロパン庫	1.12

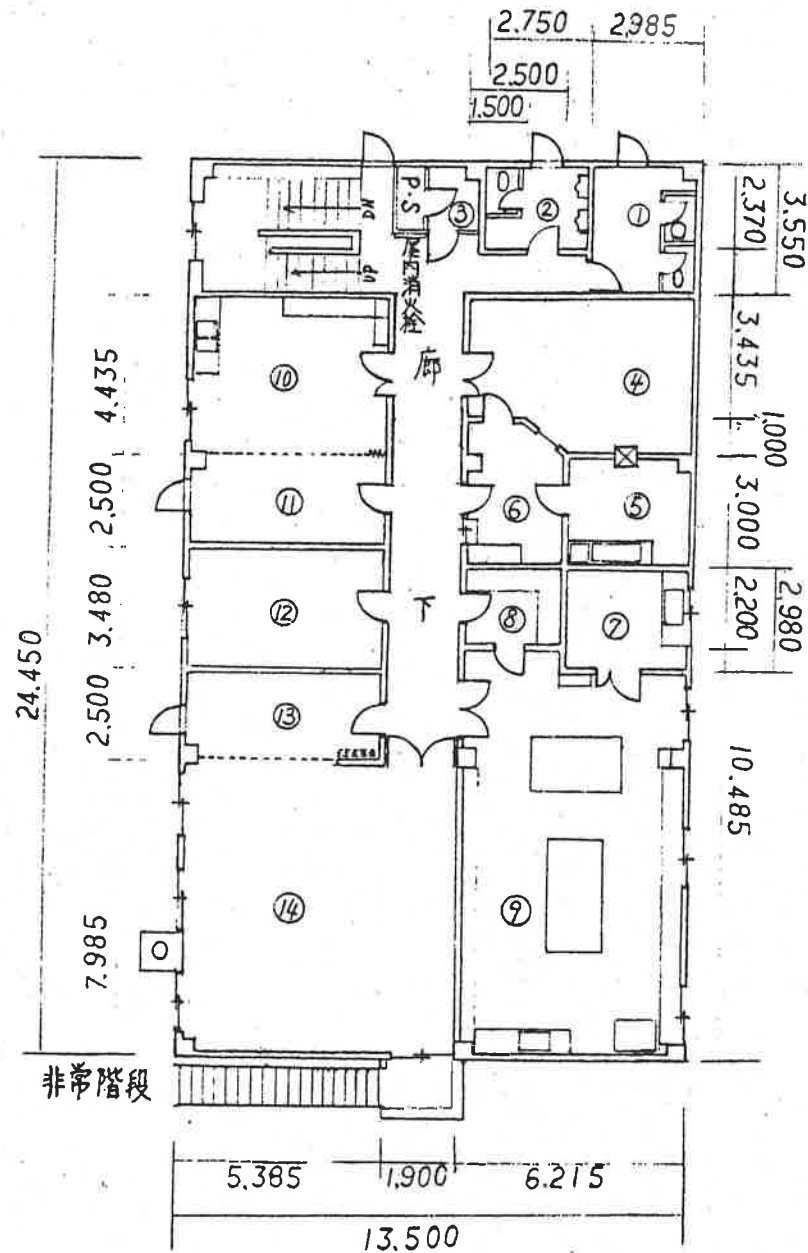


庁舎2階平面図

番号	名称	面積
1	女子便所	10.59 ^{m²}
2	男子便所	6.51
3	物入3	3.46
4	X線室	25.56
5	暗室・乾燥室	11.14
6	操作室	9.50
7	滅菌室	11.07
8	器材庫	5.50
9	試験検査室	67.11
10	各種相談検診室	23.88
11	母子検診室	13.46
12	特別相談室	18.73
13	栄養相談室	13.46
14	集団検診室兼入会議室	58.17

庁舎3階平面図

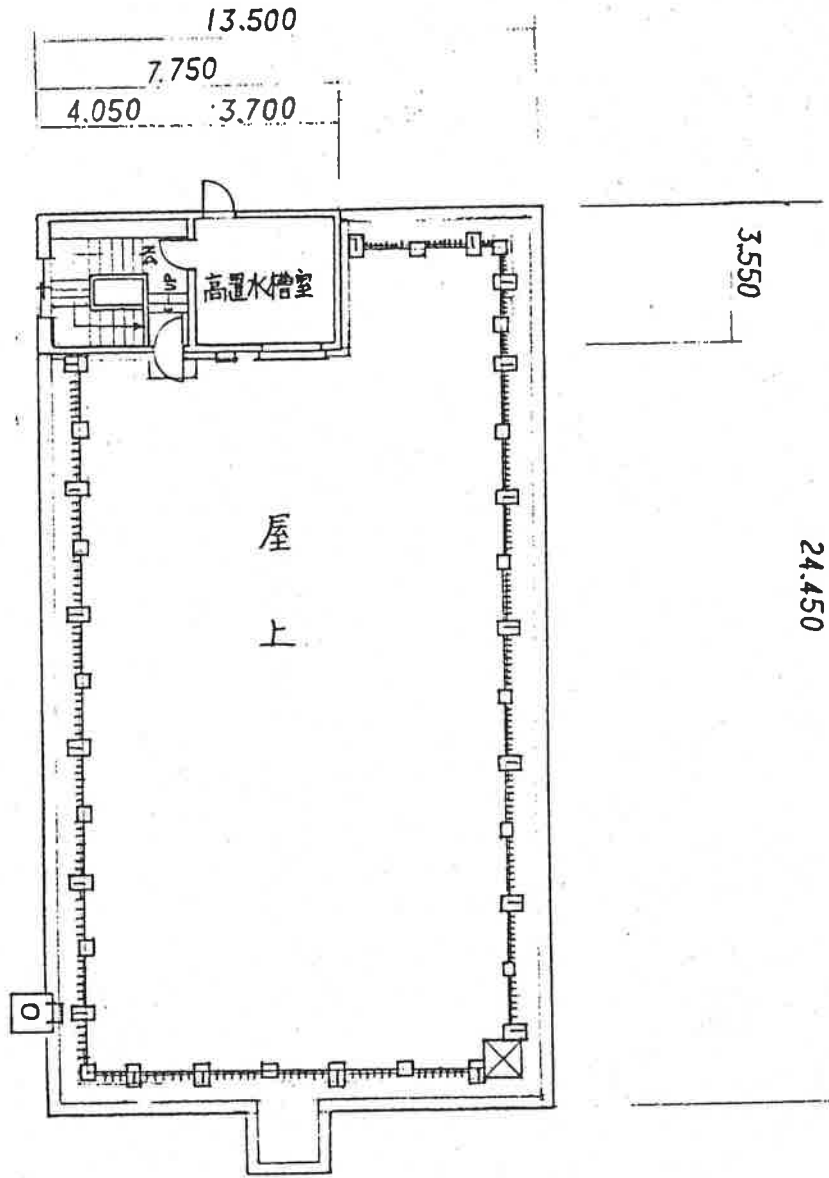

建物外部清掃箇所（新得支所）

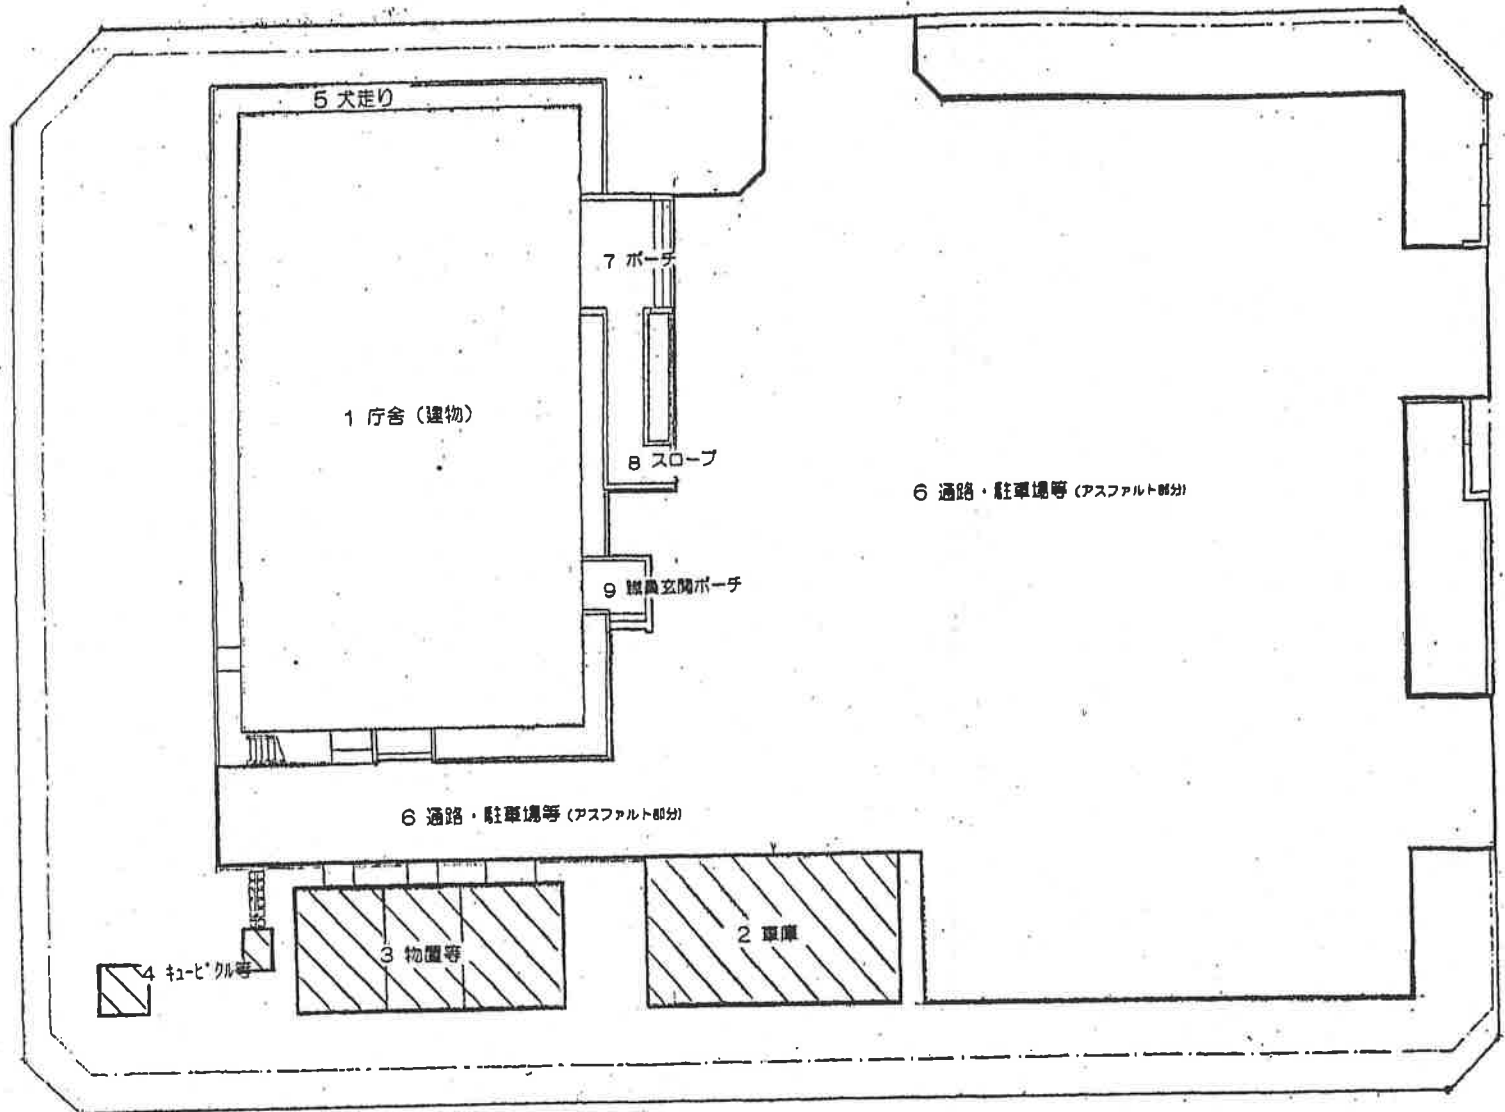


新得支所箇所別面積

箇 所	面積 (㎡)
敷 地 面 積	2,555.75
1 庁舎（建物）	331.18
2 車庫	60.00
3 物置等	52.50
4 駐ビ'外等	6.31
5 犬走り	79.63
6 通路・駐車場等（アスファルト部分）	1,117.42
7 ポーチ	18.91
8 スロープ	13.66
9 職員玄関ポーチ	4.95
その他構内	871.19

 清掃除外箇所

番号	床の種類	区分
1	ゴムタイル	弾性床
2	長尺ビニールシート	弾性床
3	長尺インレイドシート張り	弾性床
4	耐散乱線タイル貼	弾性床
5	ウレタン系塗床	弾性床
6	エポキシ系塗床	弾性床
7	磁器質タイル	硬質床
8	モザイクタイル貼	硬質床
9	ウラン合板下地長尺ビニールシート	硬質床
10	タタミ敷一部化粧フロア	繊維床
◎	洗面器 (個室等の単独設置)	


新得支所庁舎 1階平面図 (窓) (床材)

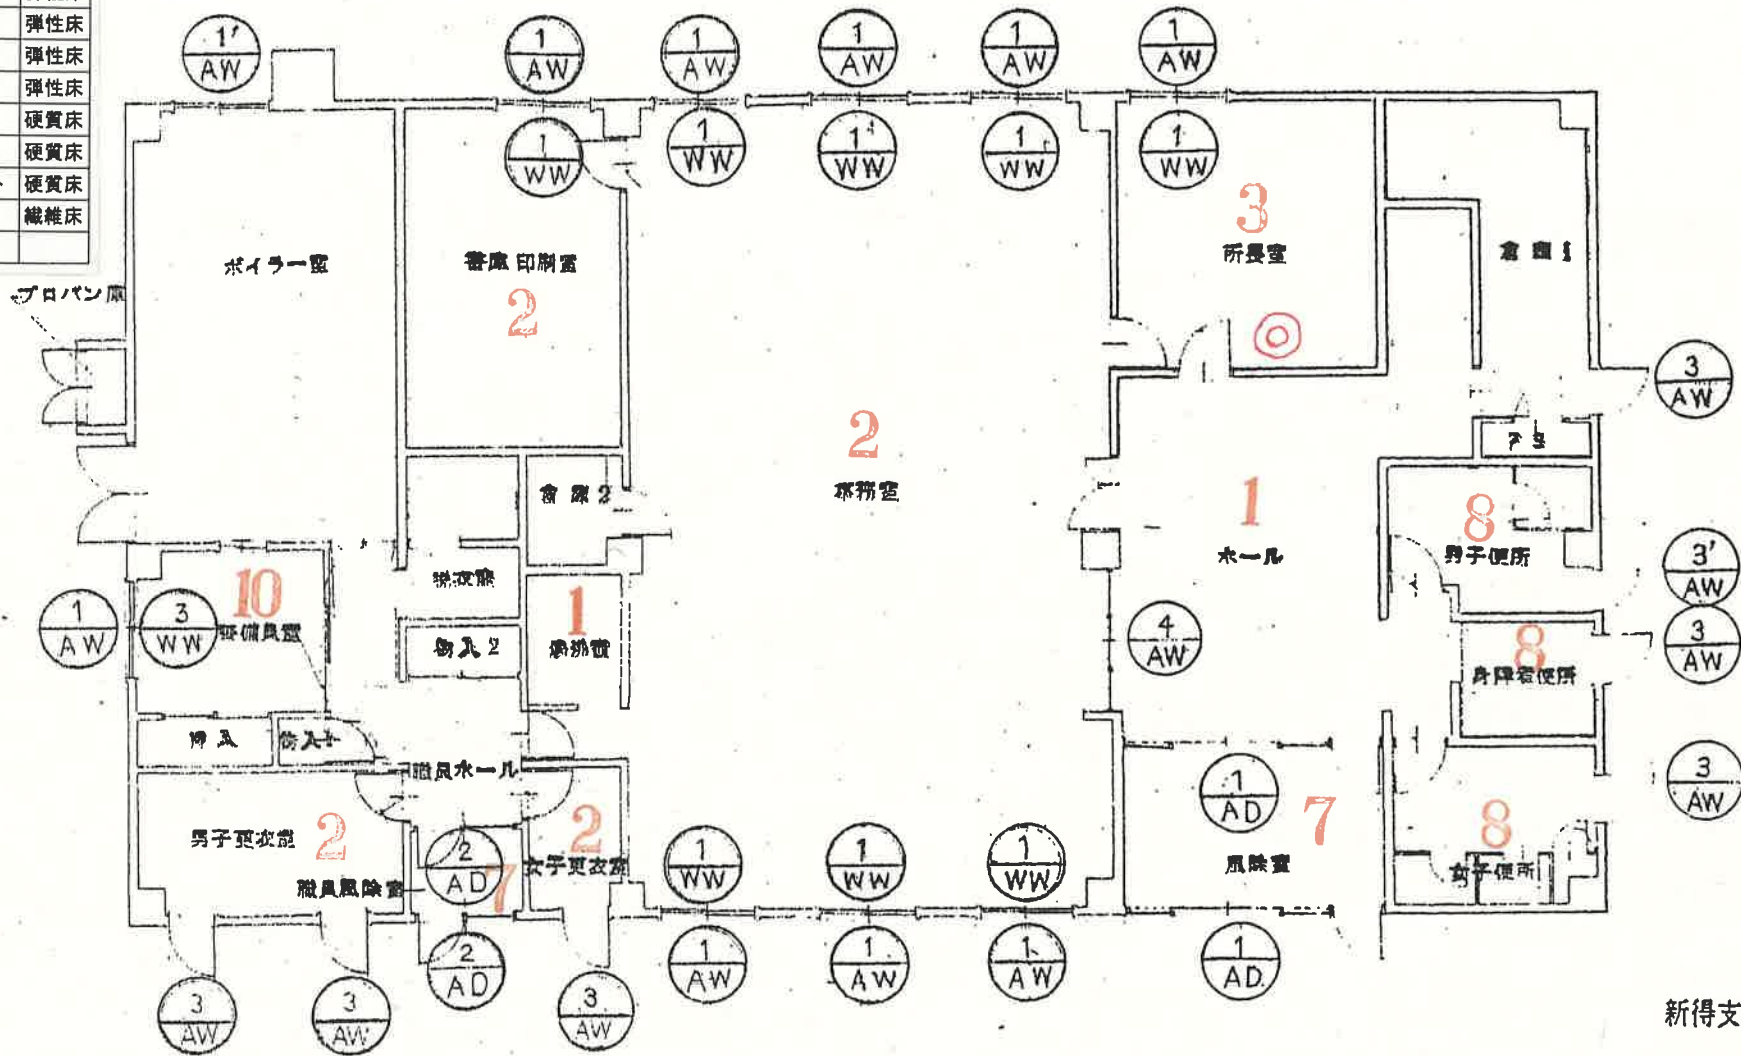

新得支所

新得支所庁舎 2階平面図 (窓) (床材)

番号	床の種類	区分
1	ゴムタイル	弾性床
2	長尺ビニールシート	弾性床
3	長尺インレイドシート張り	弾性床
4	耐散乱線タイル貼	弾性床
5	ウレタン系塗床	弾性床
6	エポキシ系塗床	弾性床
7	磁器質タイル	硬質床
8	モザイクタイル貼	硬質床
9	ウラン合板下地長尺ビニールシート	硬質床
10	タタミ敷一部化粧フロア	繊維床
◎	洗面器 (個室等の単独設置)	

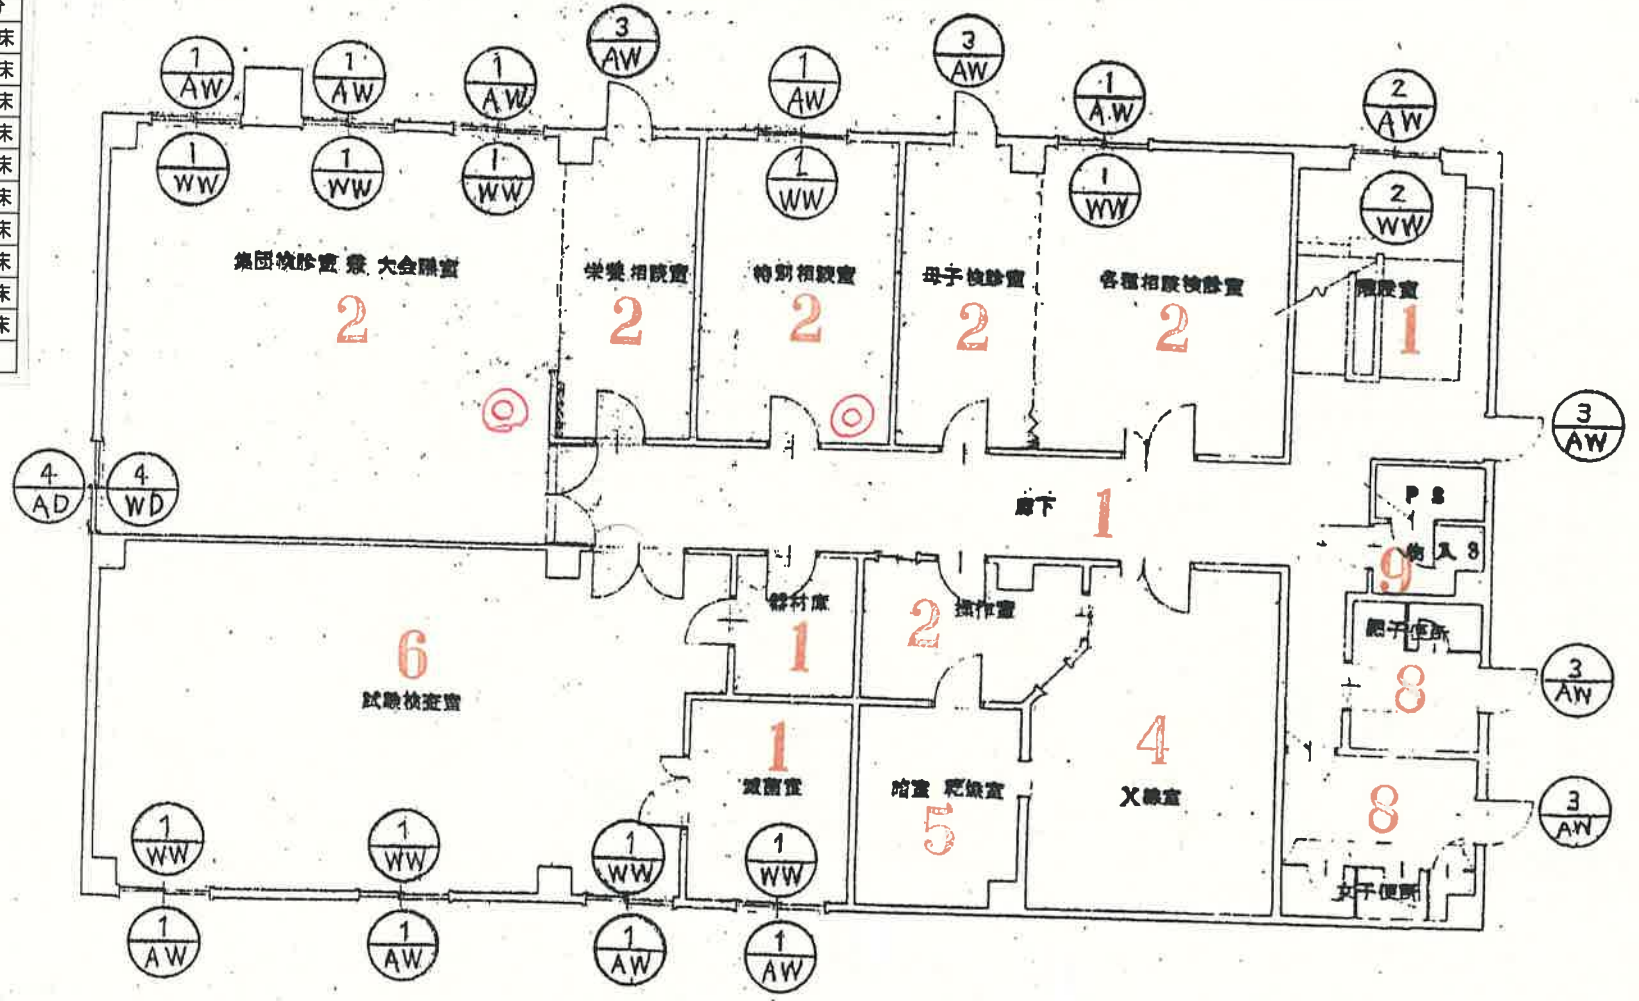

塔屋平面図

