


事業計画位置図

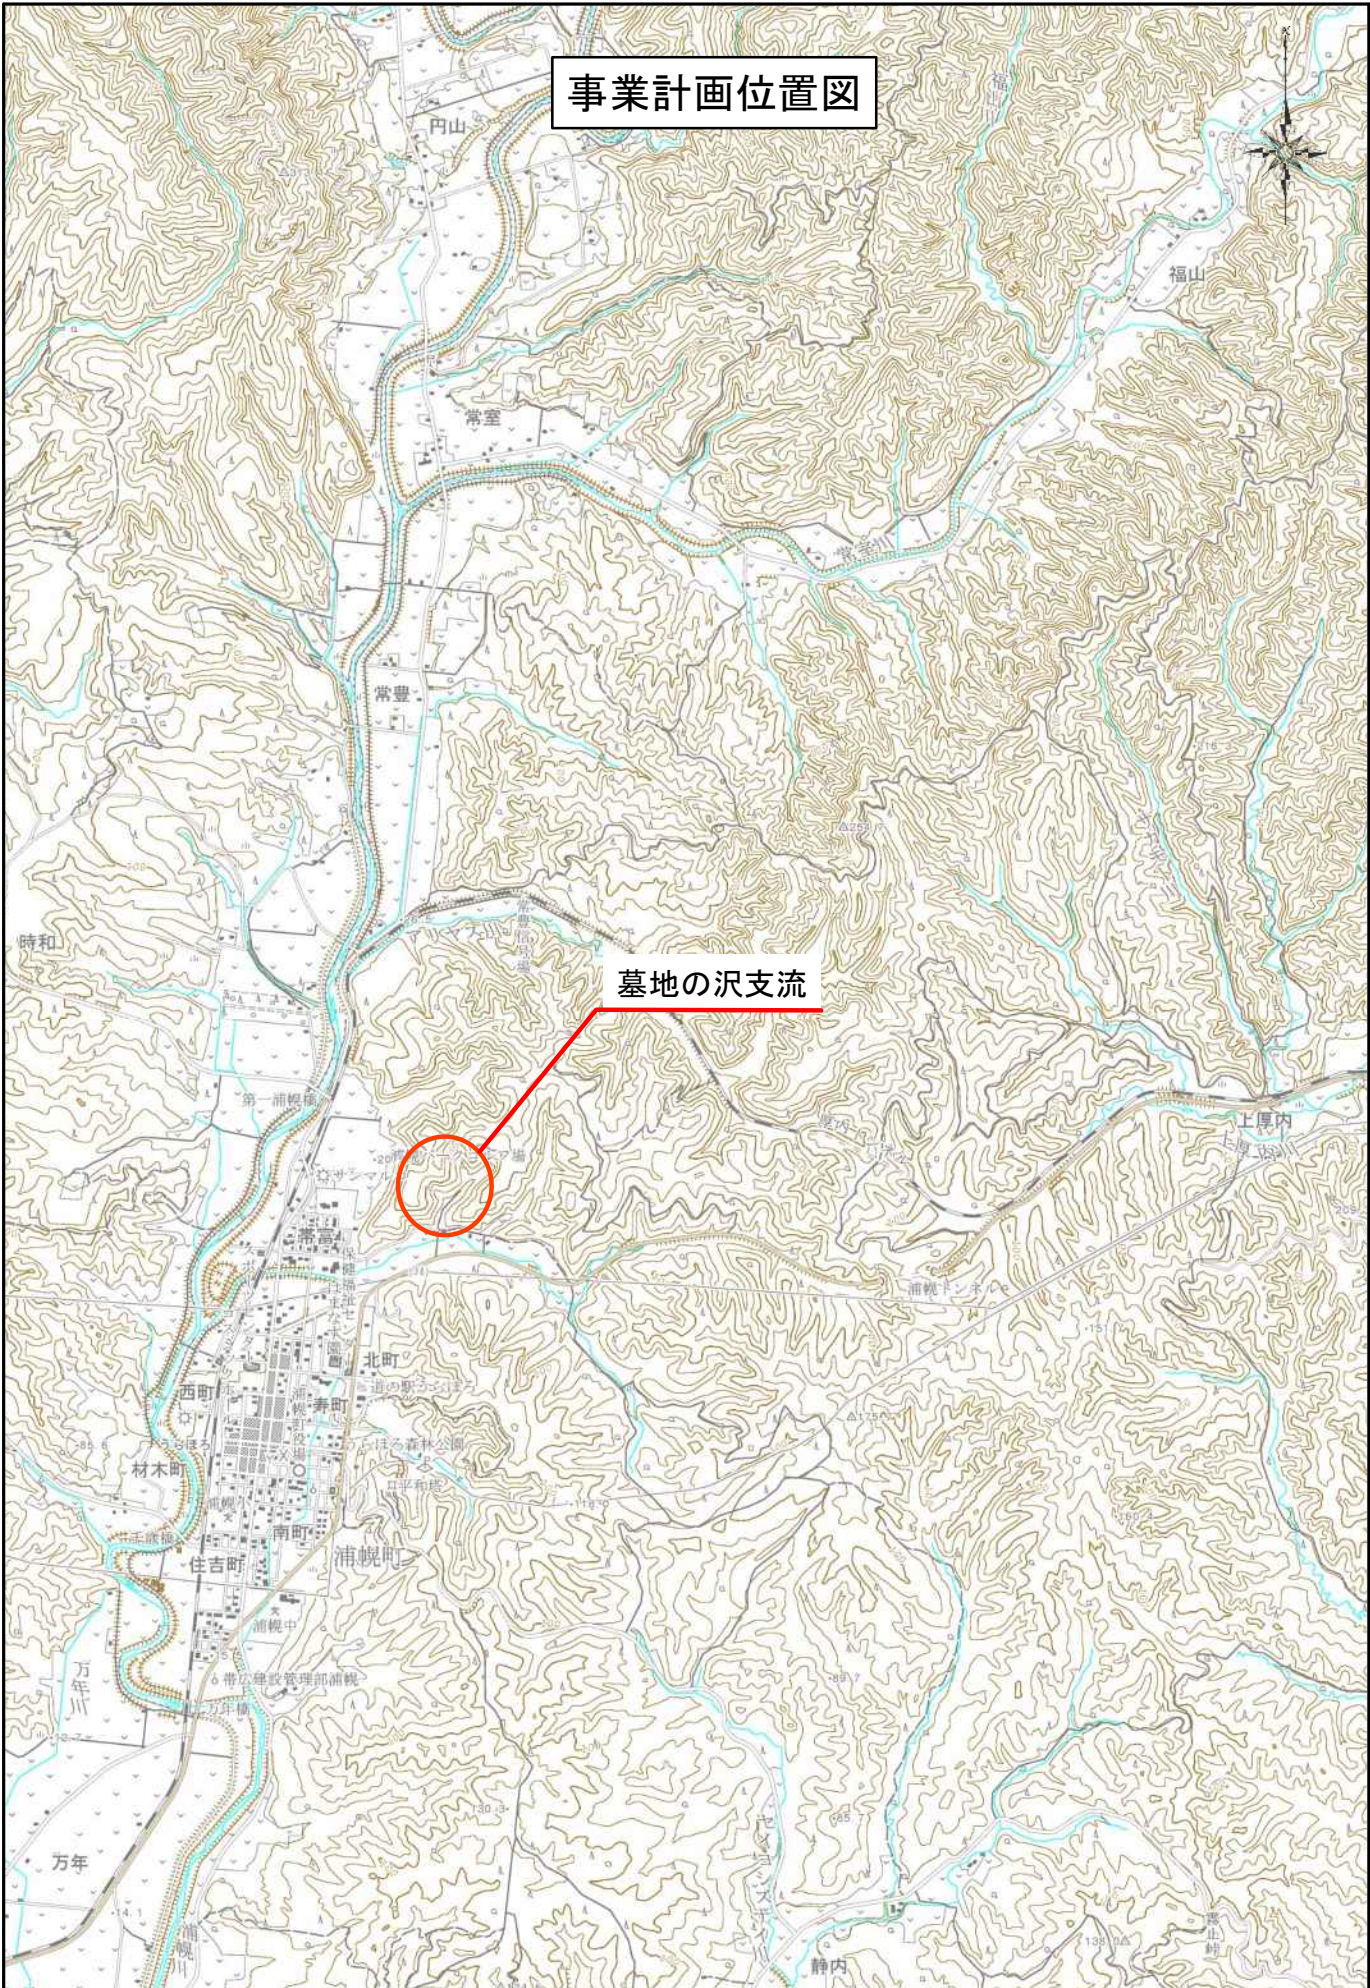

墓地の沢支流