



平面図

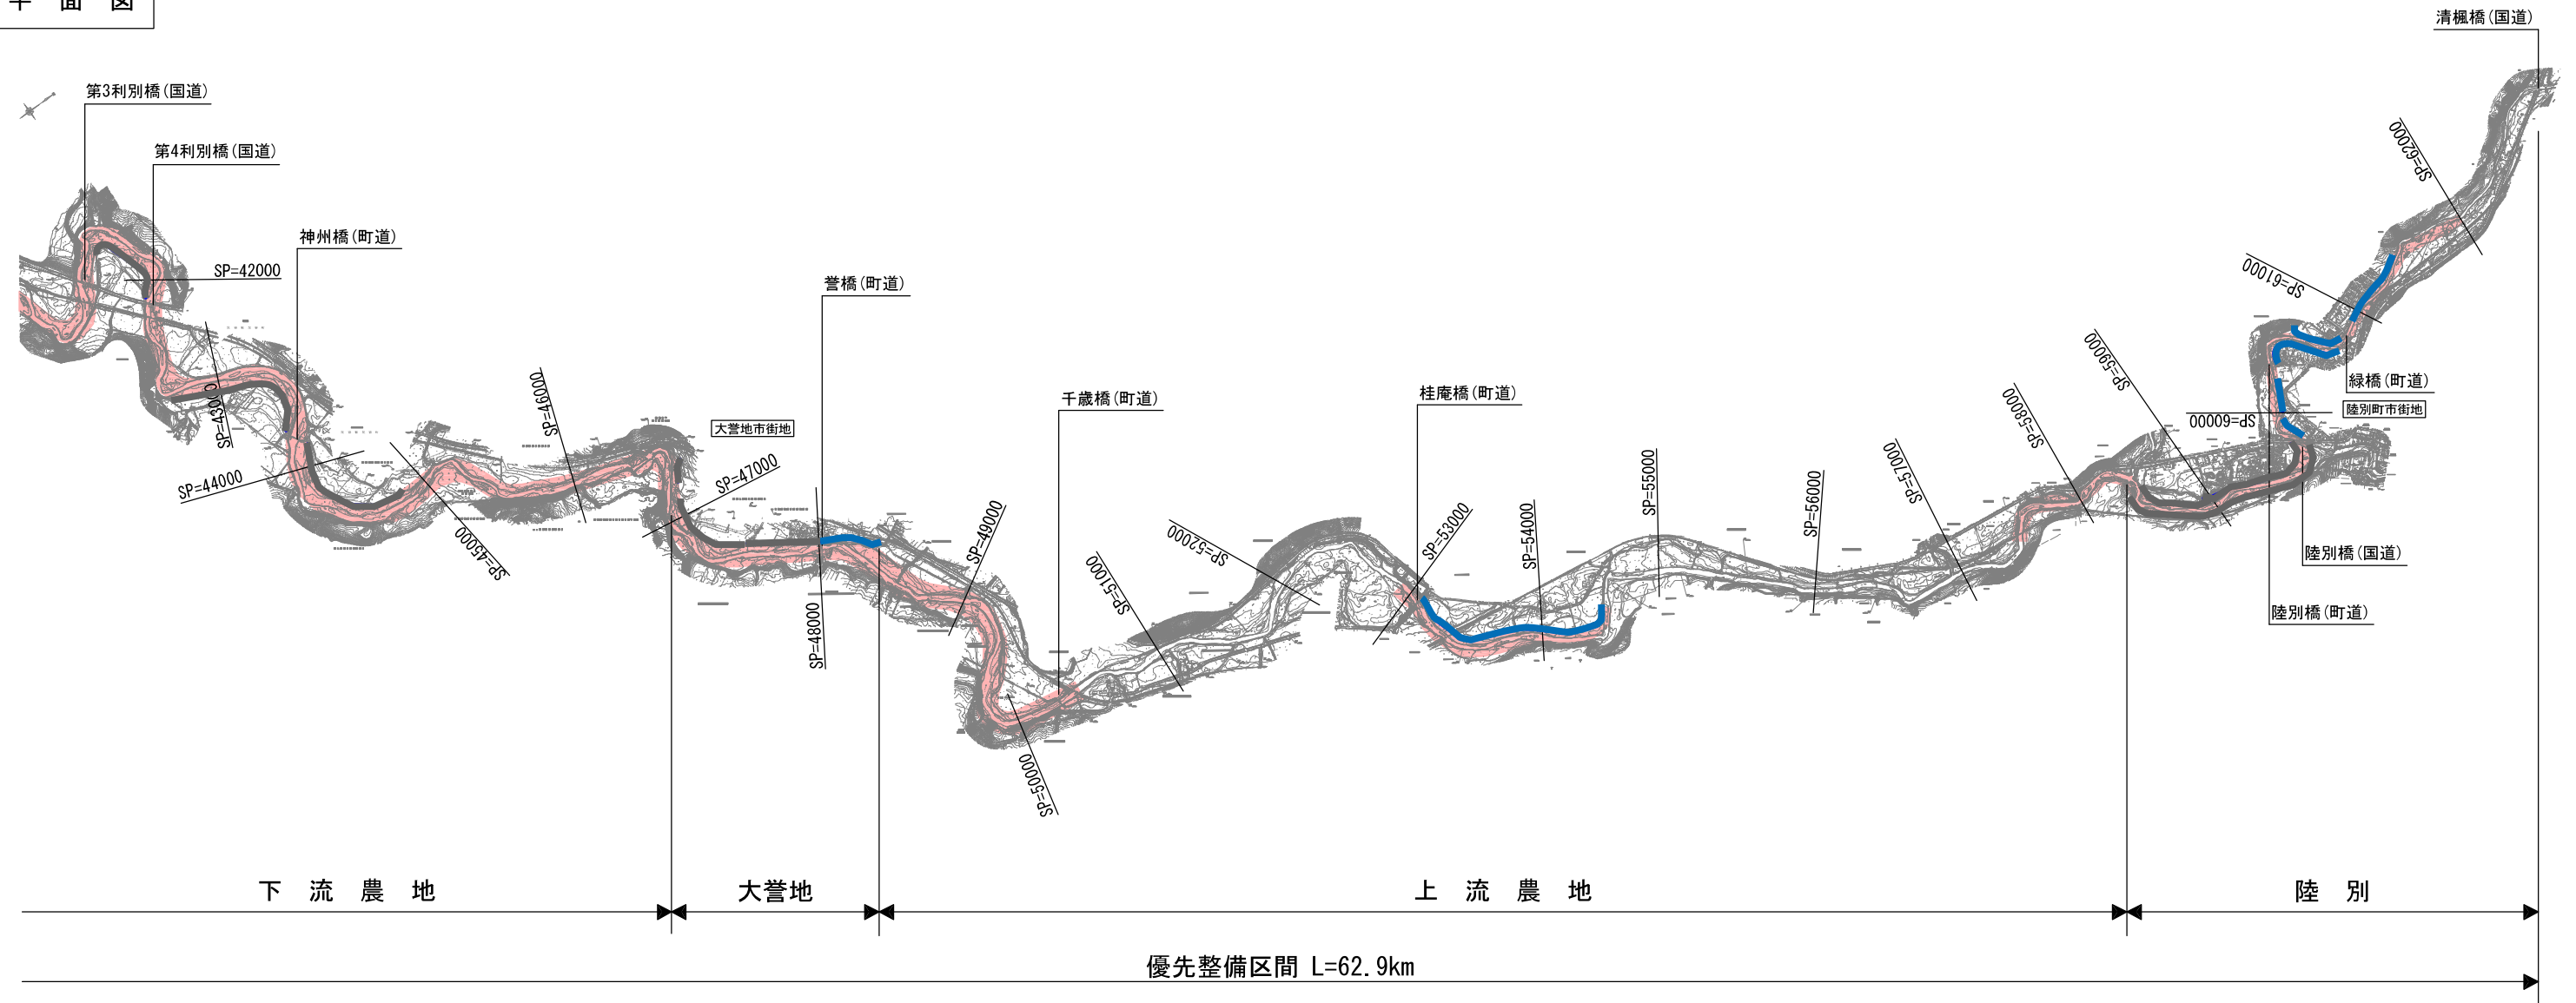

流量配分図

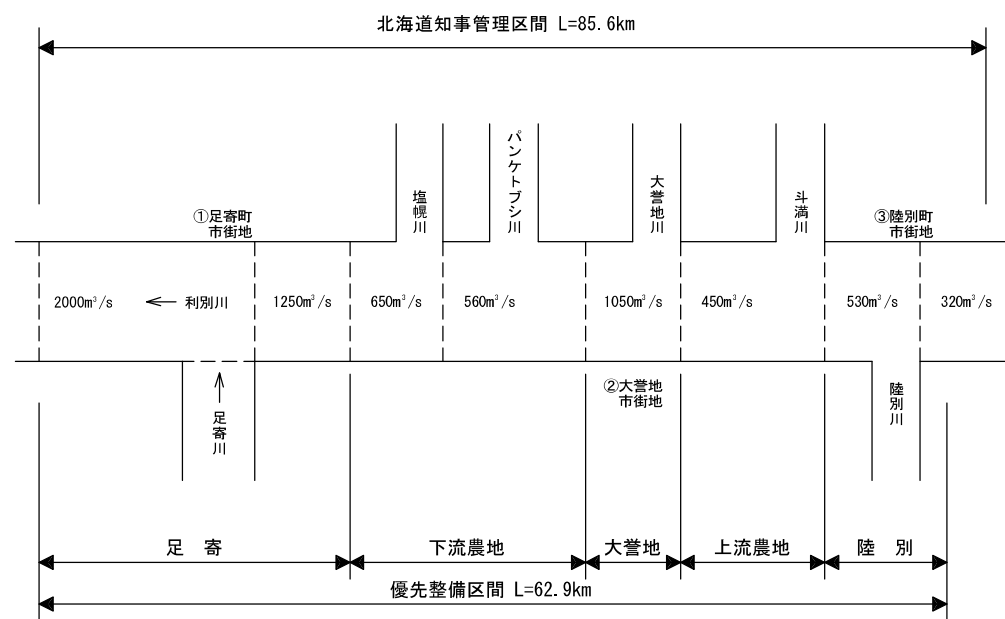


凡 例	
	完成堤防
	堤防整備
	河道掘削

利別川(3)

利別川(1)

優先整備区間 L=62.9km

足寄

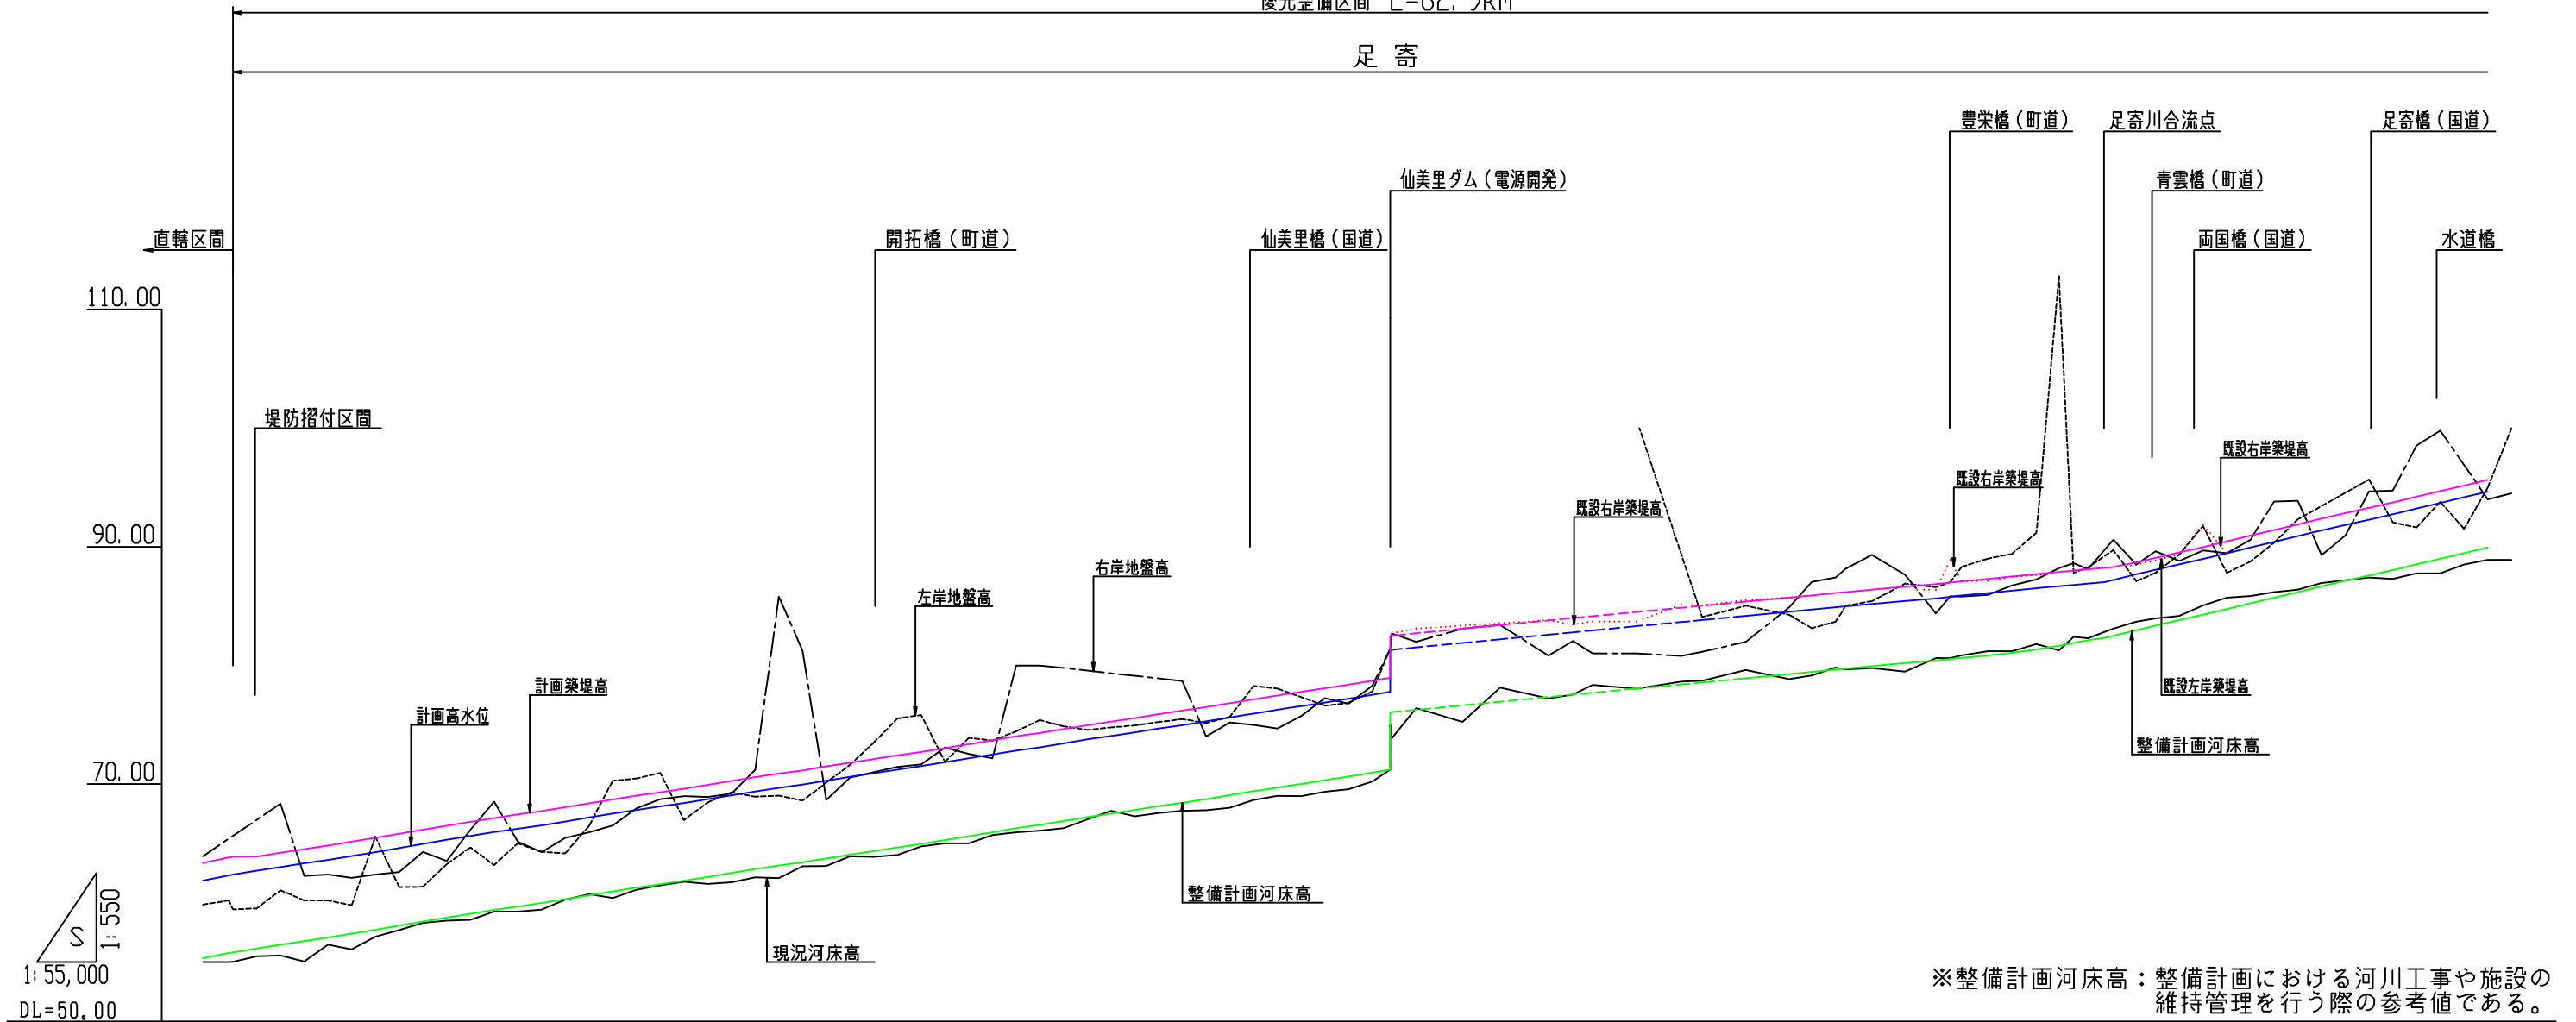


※整備計画河床高：整備計画における河川工事や施設の維持管理を行う際の参考値である。

整備計画	築堤高	63.87		82.50	87.50	88.22	95.65
	高水位	62.37		81.30	86.30	87.02	94.65
	高水勾配	1/484	1/616		1/1025		1/420
	河床高	55.82		76.05	81.05	82.32	89.95
現況	右岸	65.64		82.70	86.73	89.67	94.00
	左岸	59.44		82.70	89.40	89.19	95.00
	河床高	55.03		75.00	81.20	82.80	88.91
測点	0.00		9765.00	14886.00	15630.00		18800.00

利別川(2)

優先整備区間 L=62.9km

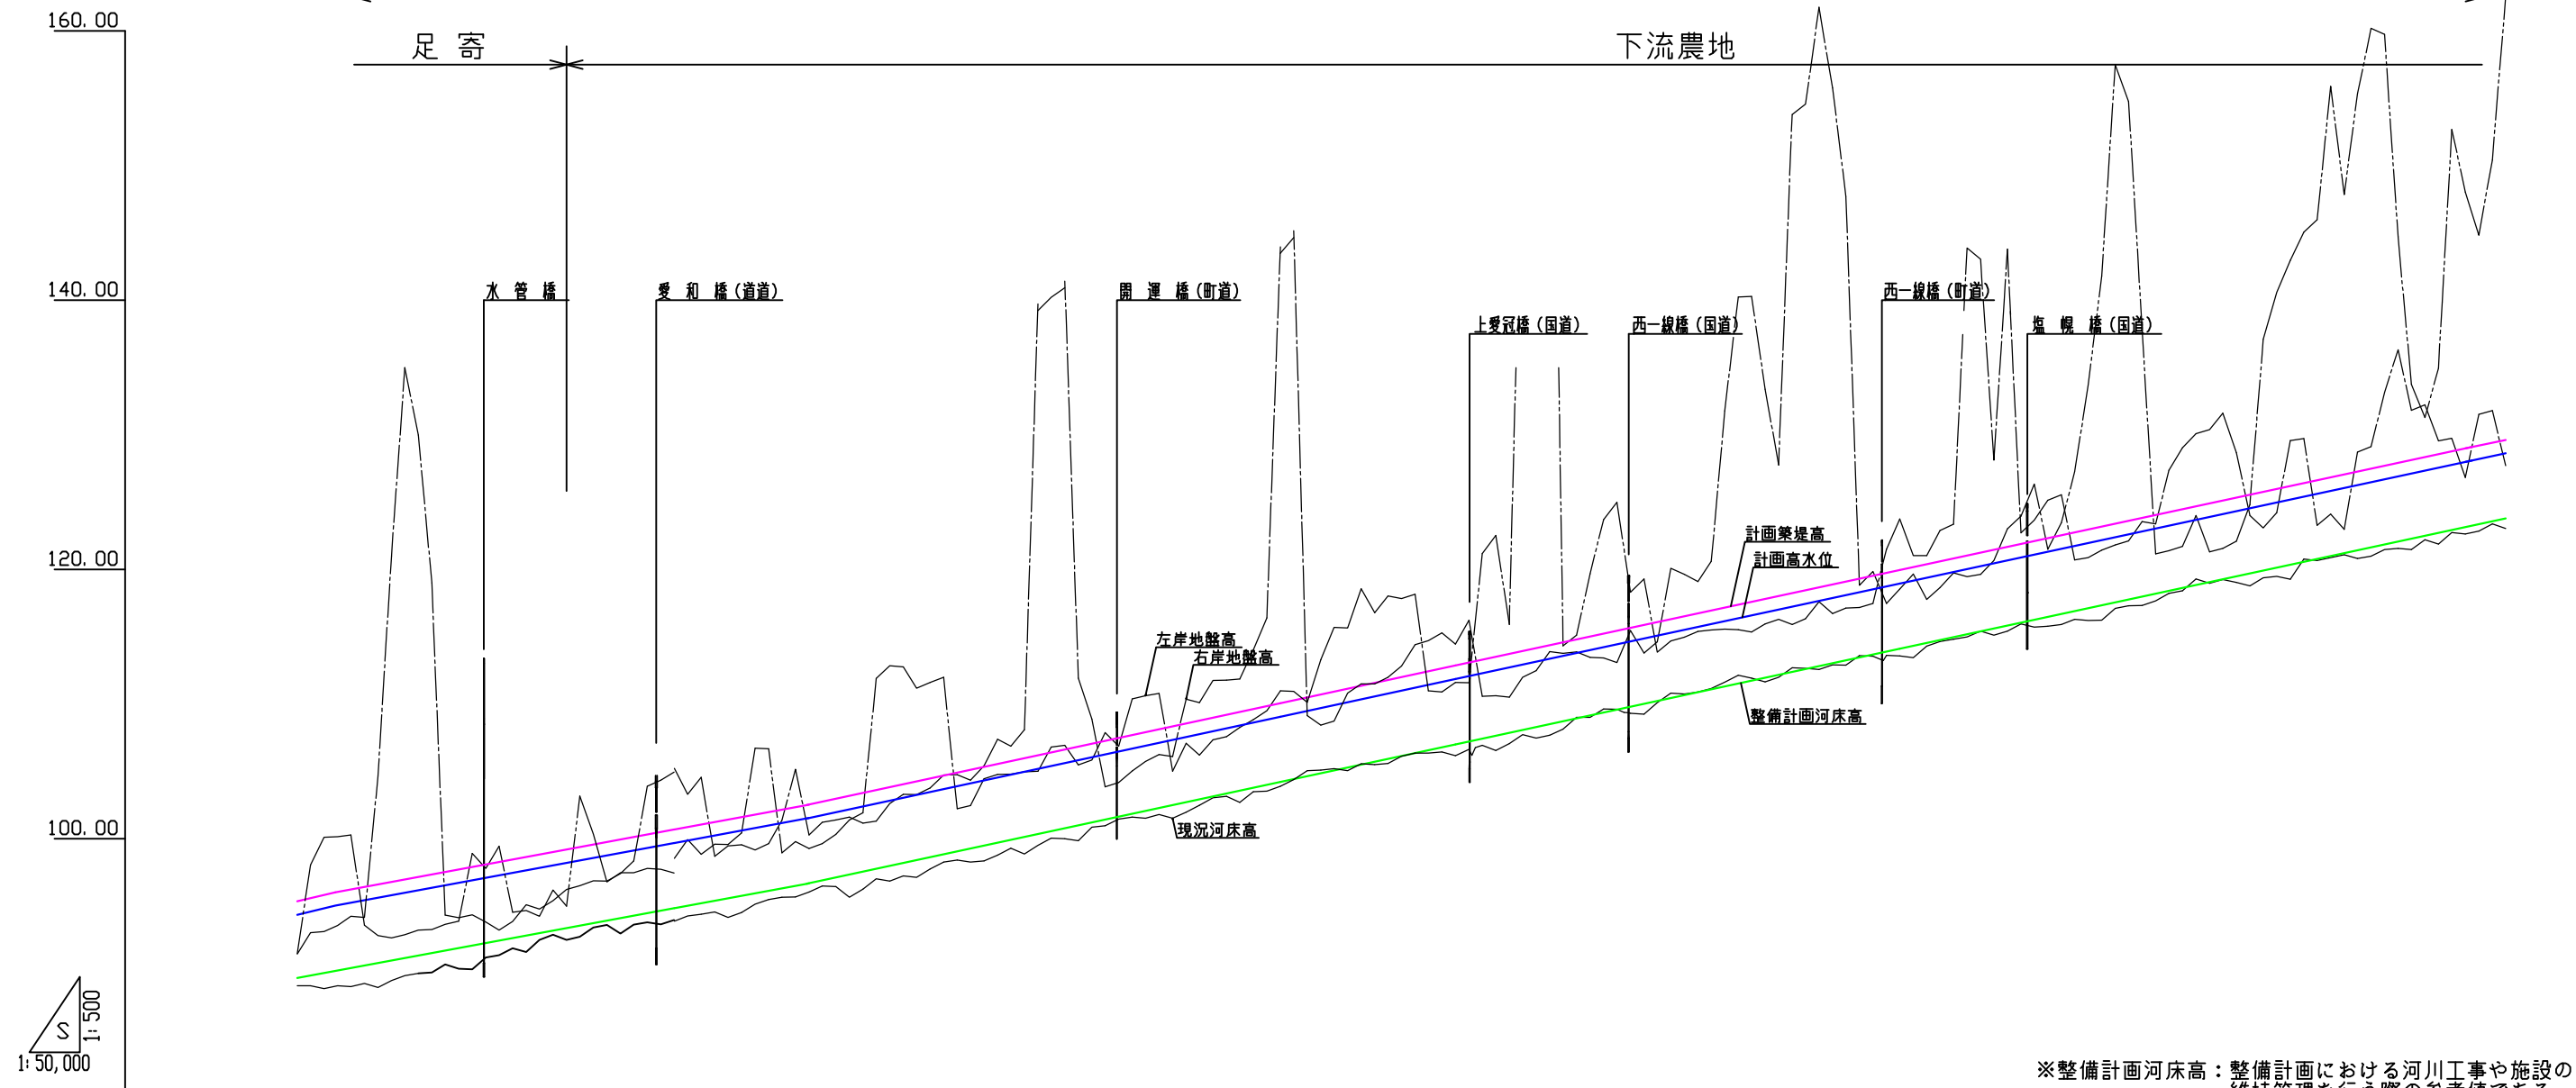

※整備計画河床高：整備計画における河川工事や施設の維持管理を行う際の参考値である。


整備計画	築堤高	95.65	96.04	97.74	102.55	118.46	128.89	129.63
	高水位	94.65	95.04	96.74	101.55	117.46	127.89	128.63
河床高	高水勾配	1/420	1/540			1/465	1/475	
	河床高	89.95	90.19	91.88	96.70	112.61	123.04	123.80
現況	河床勾配		1/540			1/465		
	右岸	91.45	94.15	100.30	154.57			
測点	左岸	91.50	93.89	99.28	116.34			
	河床高	89.11	90.36	96.04	112.66			
		18800.00	19083.50	20000.00	22600.00	30000.00	34850.00	35200.00

利別川(3)

優先整備区間 L=62.9km

下流農地

大嘗地

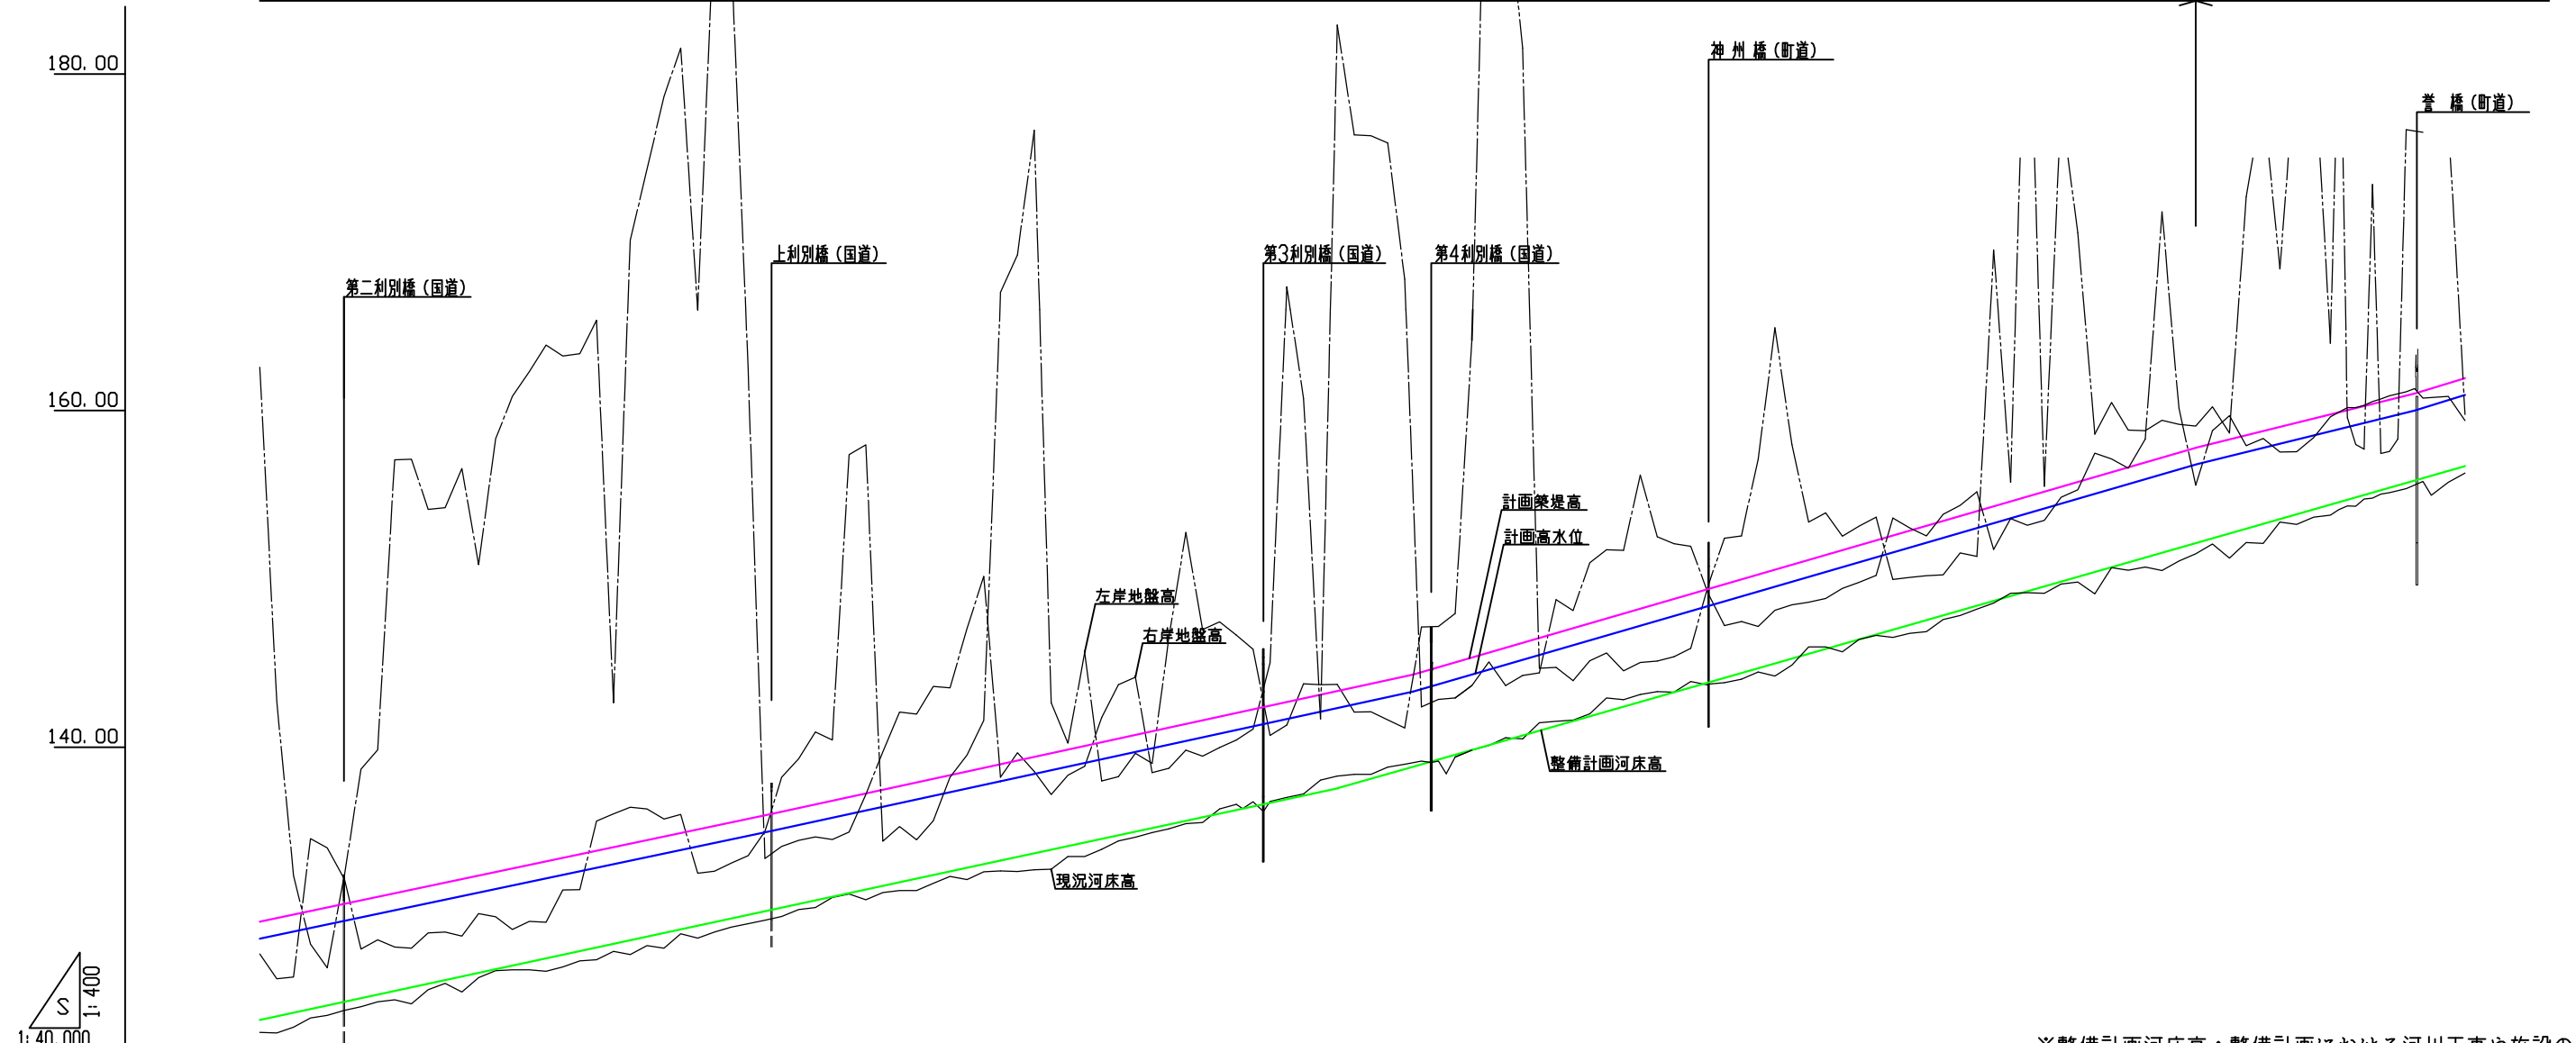


※整備計画河床高：整備計画における河川工事や施設の維持管理を行う際の参考値である。

整備計画	築堤高	128.63	129.63	136.05	139.85	143.35	144.31	157.79	161.00	161.92
	高水位	128.63	129.63	135.05	138.85	142.35	143.31	156.79	160.00	160.92
	高水勾配	1/475		1/460		1/345		1/405		1/325
	河床高	123.80	130.36	134.12	137.57	138.84	152.12	155.84	156.69	
	河床勾配	1/465			1/350					
現況	右岸	127.71	133.74	138.34	143.90	144.10	155.56	161.30	159.40	
	左岸	127.71	133.61	140.24	143.73	144.14	155.07	161.15	159.76	
	河床高	123.06	129.85	133.50	138.28	139.08	151.49	155.50	156.28	
測点	35200.00	38250.00	40000.00	41606.67	42050.00	46700.00	48000.00	48300.00		

利別川(4)

優先整備区間 L=62.9km

上流農地

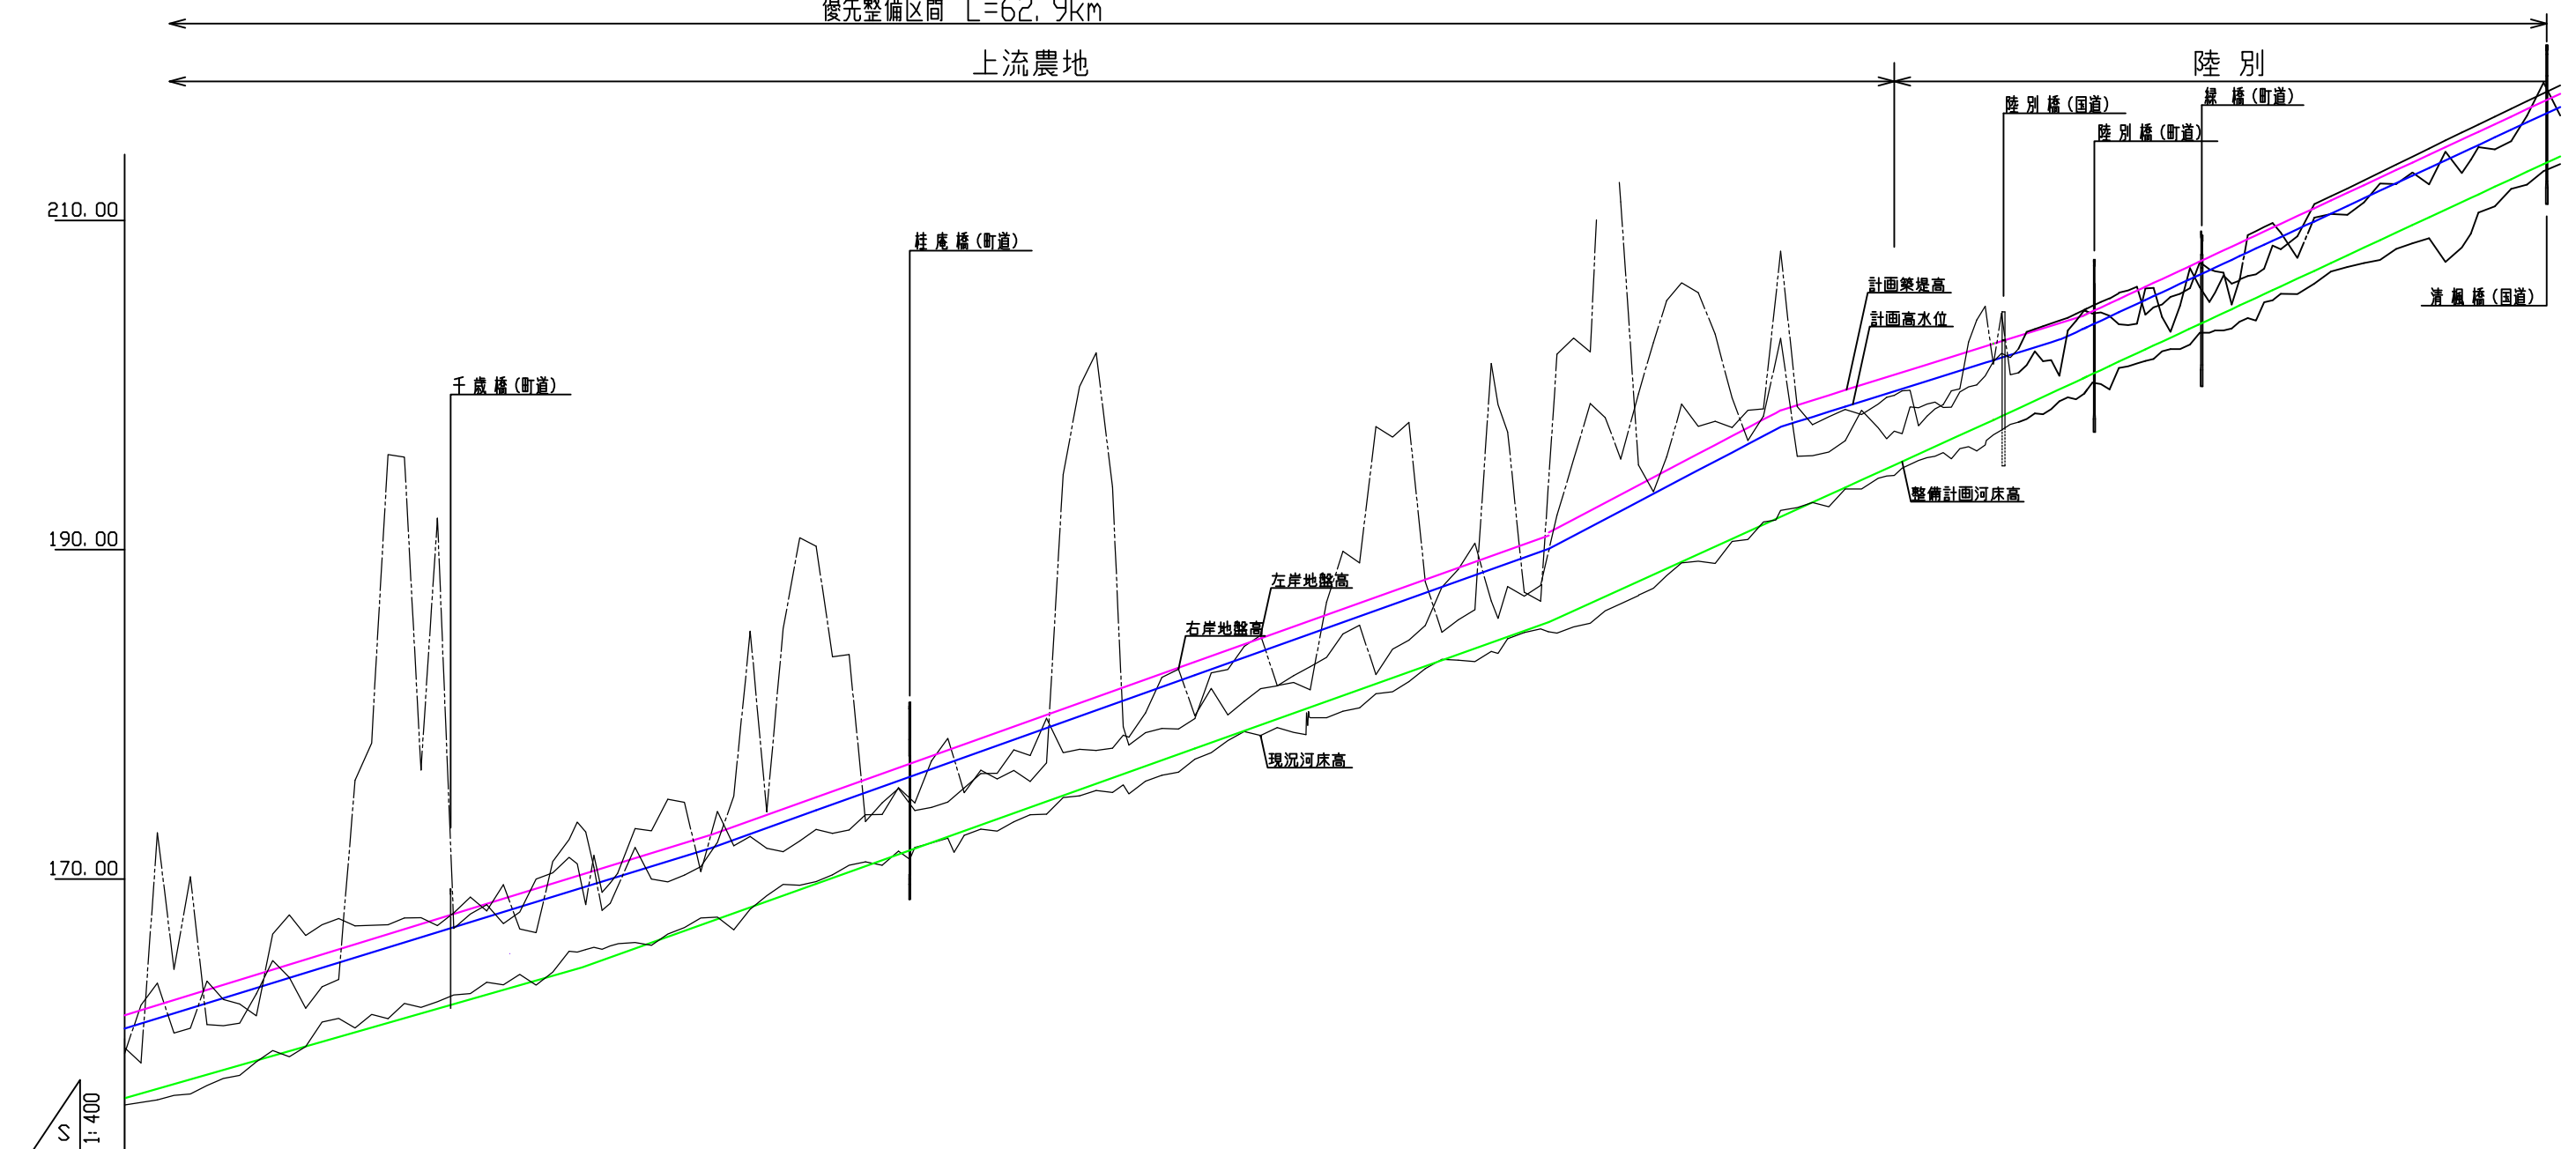


※整備計画河床高：整備計画における河川工事や施設の維持管理を行う際の参考値である。

整備計画	築堤高		166.95	170.28	172.68		190.86	198.53	202.56	203.84	217.74
	高水位		166.15	169.48	171.88		190.06	197.53	201.56	202.84	216.94
	高水勾配		1/325		1/280		1/190	1/320		1/215	
	河床高		161.55	164.64	167.43		185.60	192.07	197.93	199.84	213.94
	河床勾配		1/350		1/280		1/220		1/215		
現況	右岸		167.64	173.10	171.63		189.96	202.84	201.48	203.96	218.23
	左岸		195.62	169.43	172.65		194.37	208.13	201.33	200.55	216.42
	河床高		162.44	165.66	167.66		185.02	192.38	197.03	199.01	213.48
測点		50000.00	51080.00	51860.00		56950.00	58360.00	59650.00	60060.00		63092.60

利 別 川


SP5800付近

開拓橋より上流約400m地点

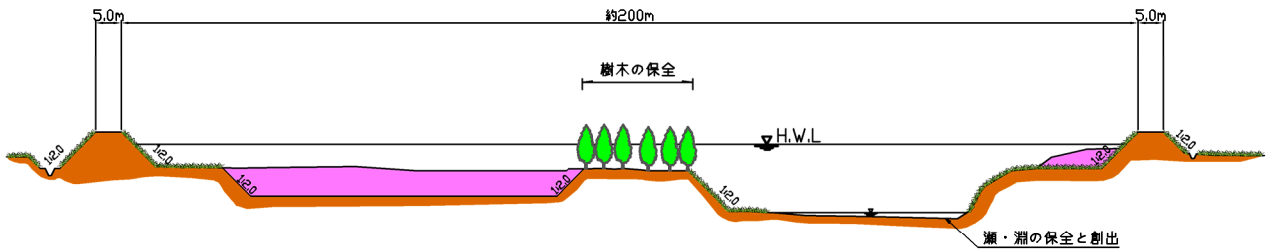


SP18600付近

足寄橋より上流約600m地点

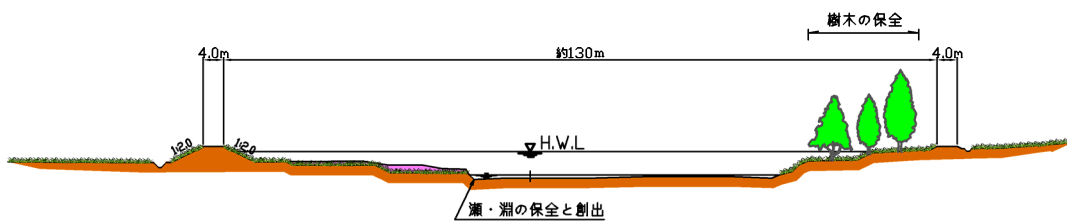


SP25800付近

開運橋より上流約1000m地点

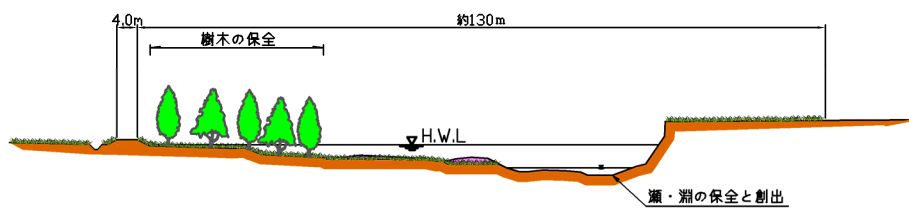


SP47800付近

菅橋より下流約200m地点

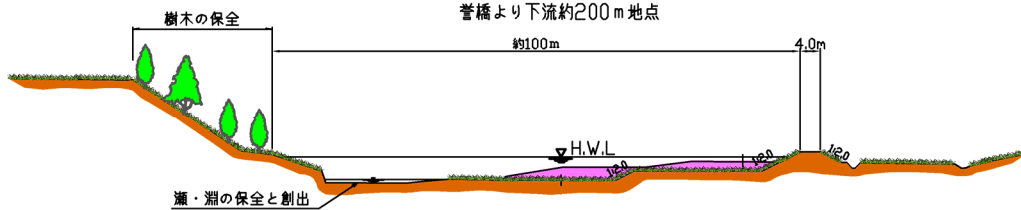

SP59500付近

陸別橋(国道)より下流約300m地点

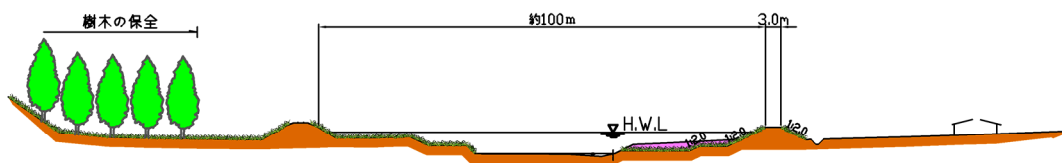

凡 例
河道掘削