


S=1:25,000  
 0 500m

伏古別川平面図

注) 実施にあたっては、今後の測量結果等により、新たに工事が必要となる場合や内容が変更となる場合がある。

優先整備区間 L=2.8km

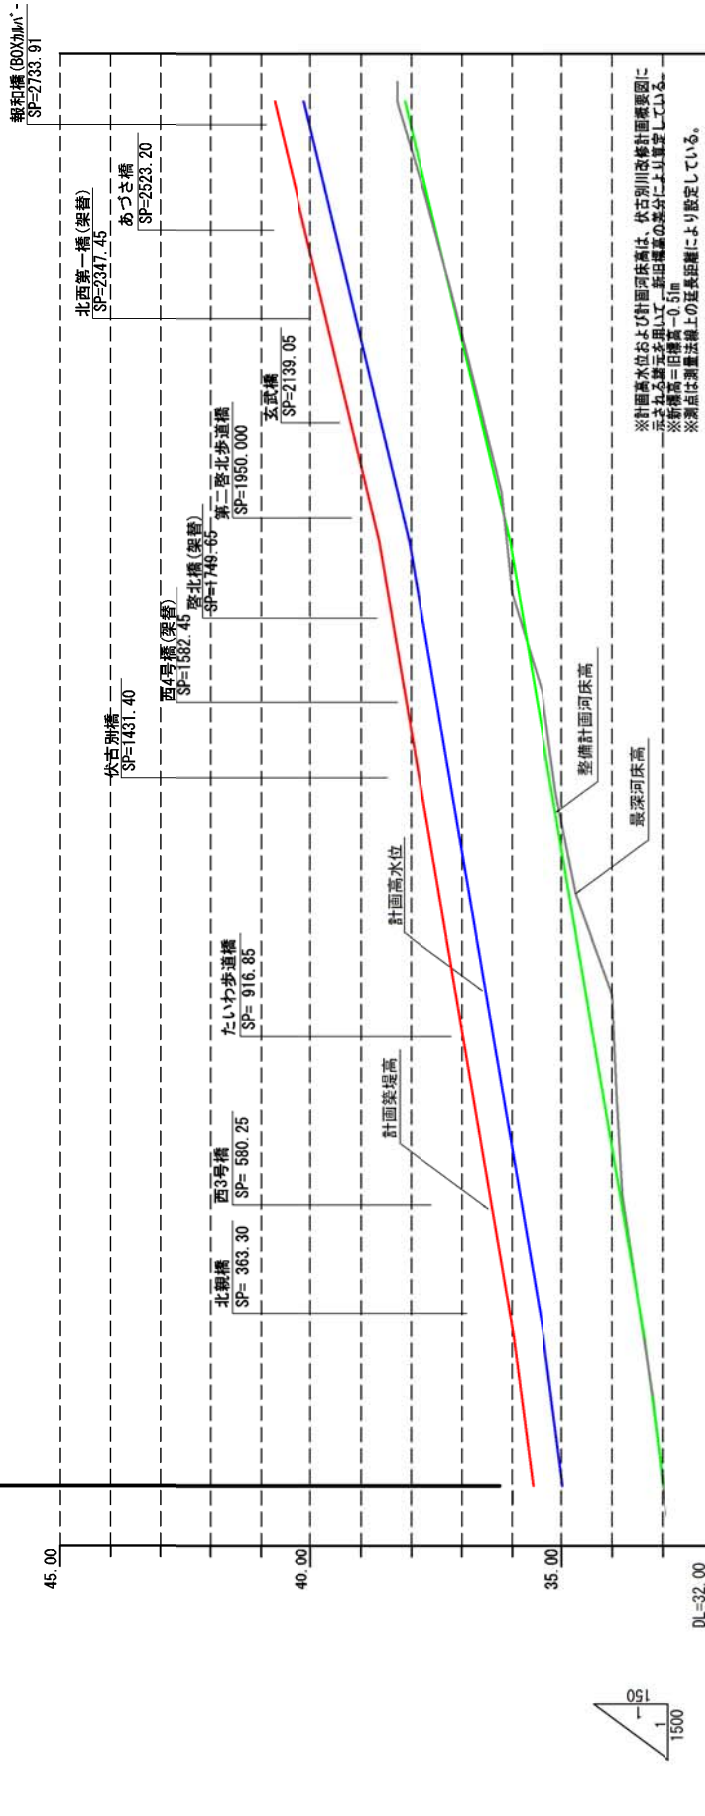


計画築堤高	35.58	35.97	36.97	38.58	39.97	40.73
計画高水位	34.98	35.37	36.37	37.98	39.37	40.13
計画高水勾配	1/720	1/720	1/600	1/600	1/420	1/420
整備計画河床高	32.98	33.37	34.37	35.98	37.37	38.13
整備計画河床勾配	1/720	1/720	1/600	1/600	1/420	1/420
測点	20.30	29.07	38.58	47.07	55.58	64.07

※整備計画河床高：整備計画における河川工事や施設の維持管理を行う際の参考値

伏古別川縦断面図

十勝川合流点から 1.6km 付近

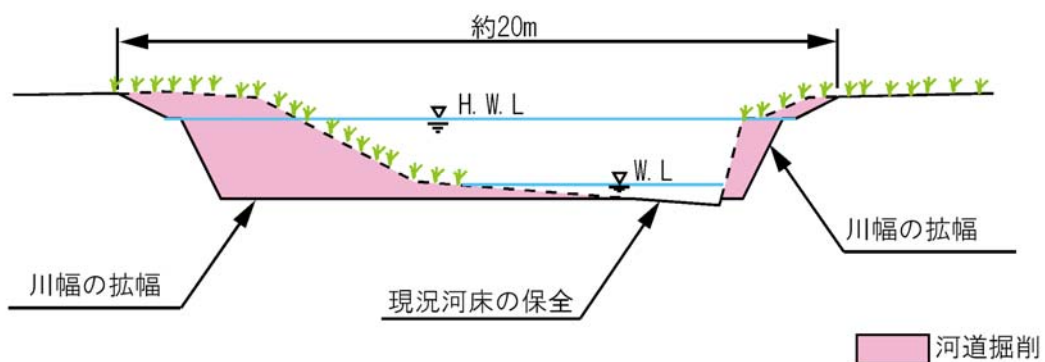

伏古別川 横断面図

※河道掘削の実施にあたっては、現地の状況等により横断形状が変わることがある。