


伏古別川平面図

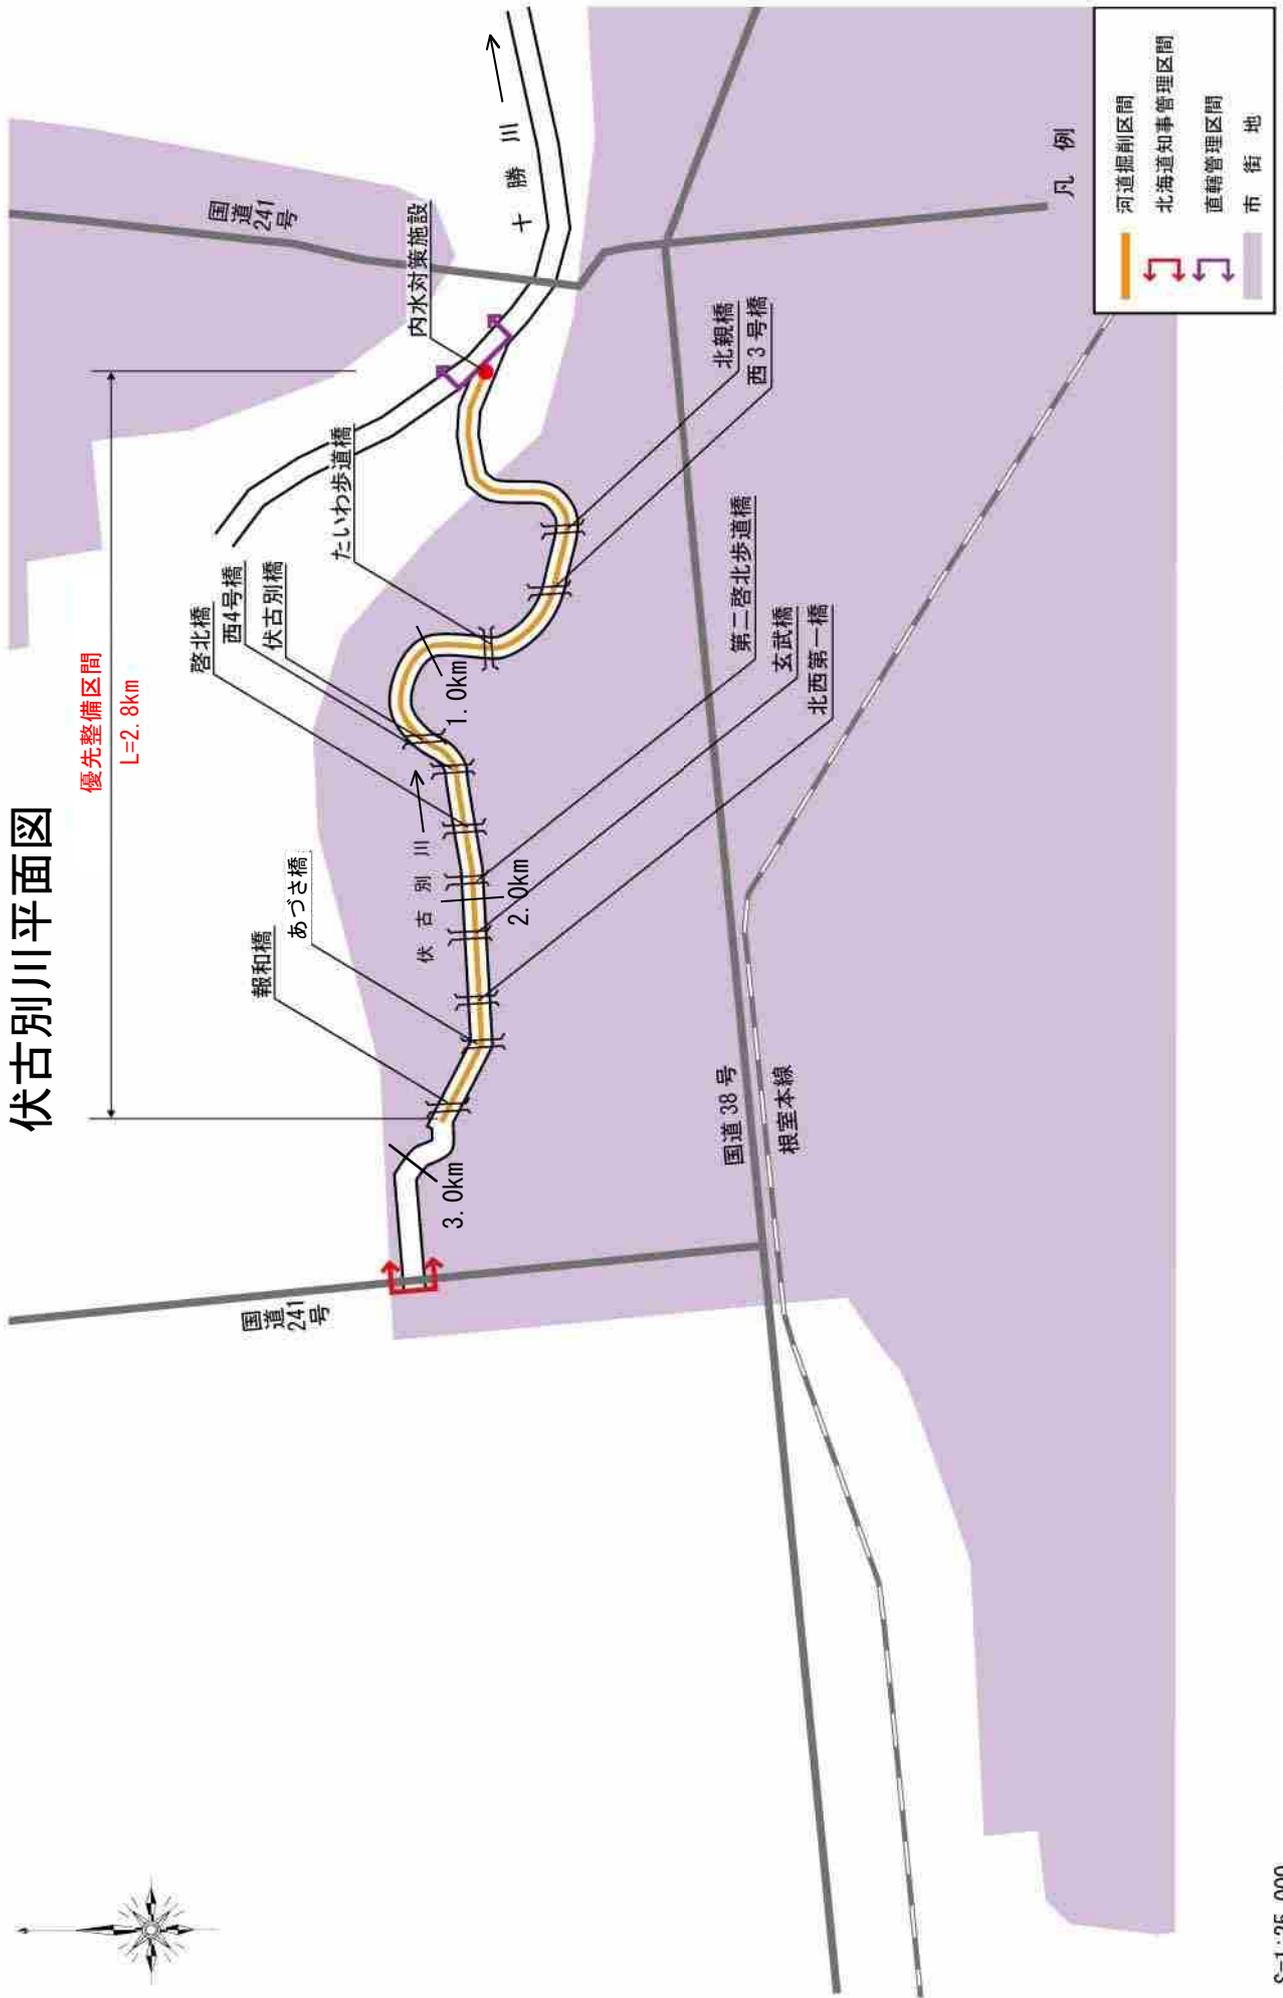


S=1:25,000



注) 実施にあたっては、今後の測量結果等により、新たに工事が必要となる場合や内容が変更となる場合がある。

伏古別川縦断面図

優先整備区間 L=2.8km

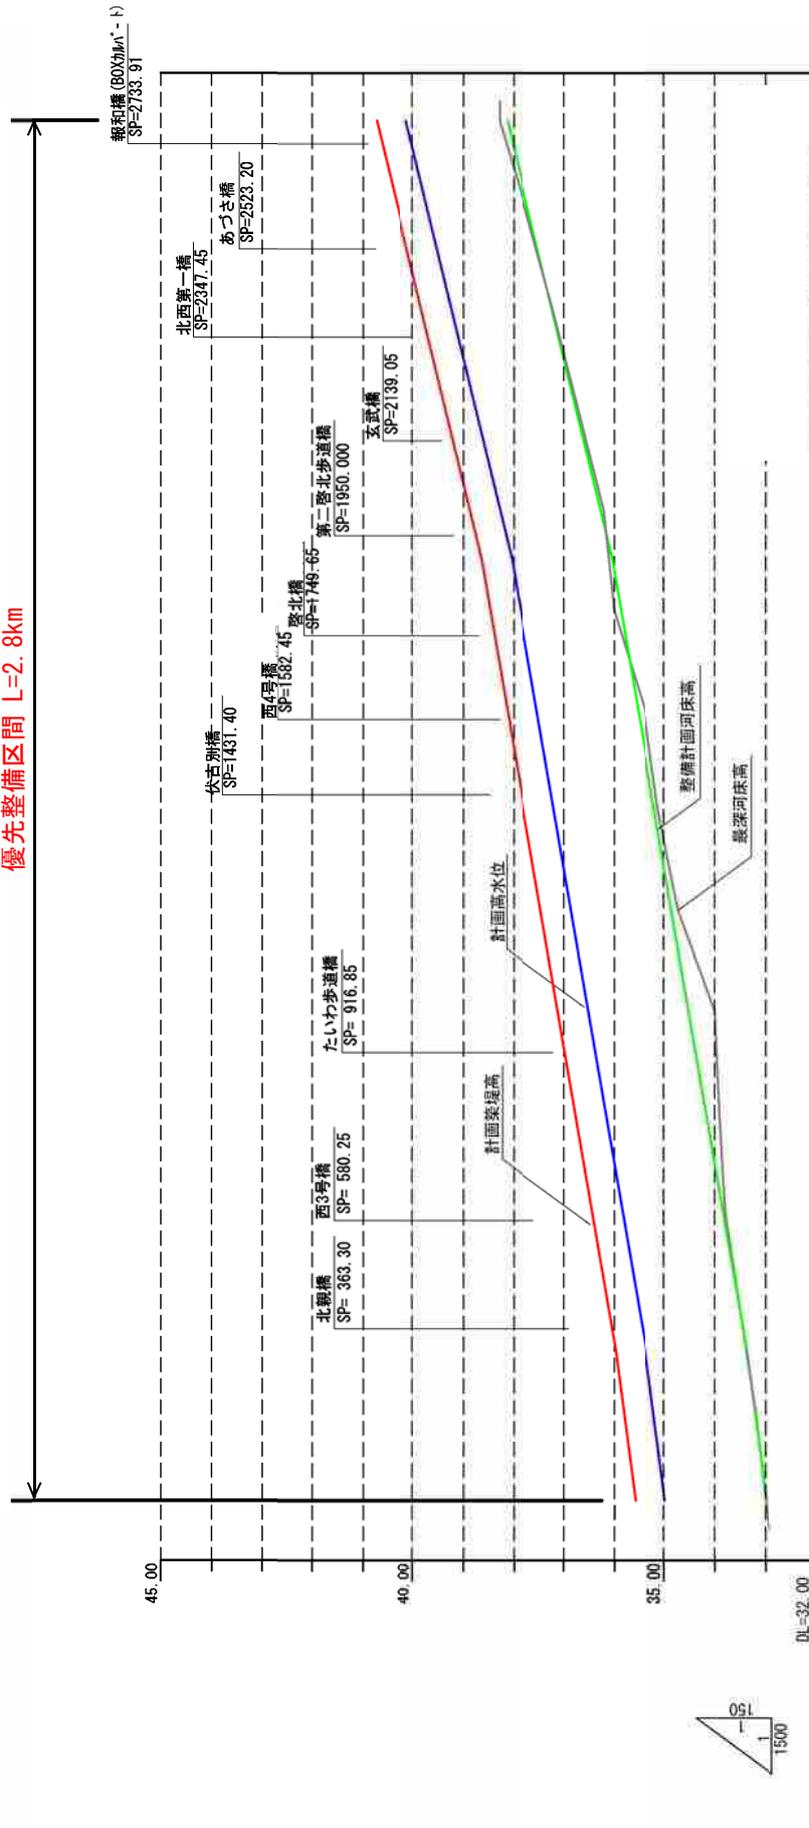


計画築堤高	35.58	35.97	29.07	40.73
計画高水位	34.98	35.37	33.97	40.13
計画高水勾配	1/720	1/600	1/420	
整備計画河床高	32.98	33.97	36.04	38.13
整備計画河床高勾配	1/720	1/600	1/420	
測点	20.30	29.07	192.78	2789.92

※整備計画河床高：整備計画における河川工事や施設の維持管理を行う際の参考値

伏古別川横断図 S=1/200

十勝川合流点から 1.6km 付近

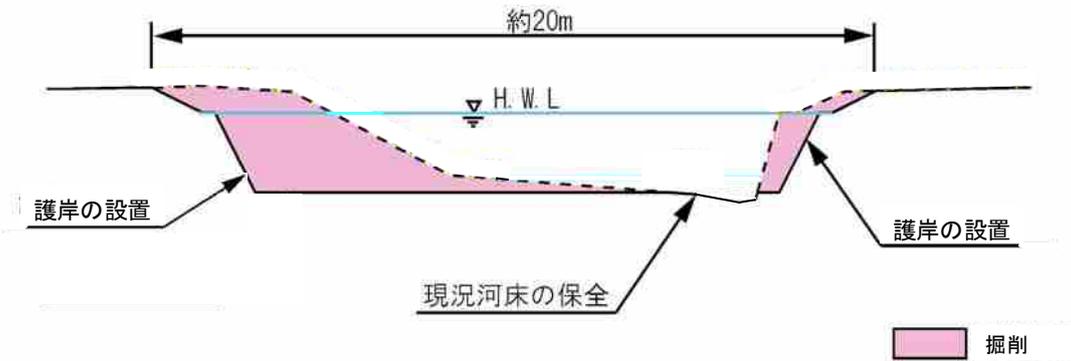

※河道掘削の実施にあたっては、現地の状況等により横断形状が変わることがある。