



# ピウカカ川平面図

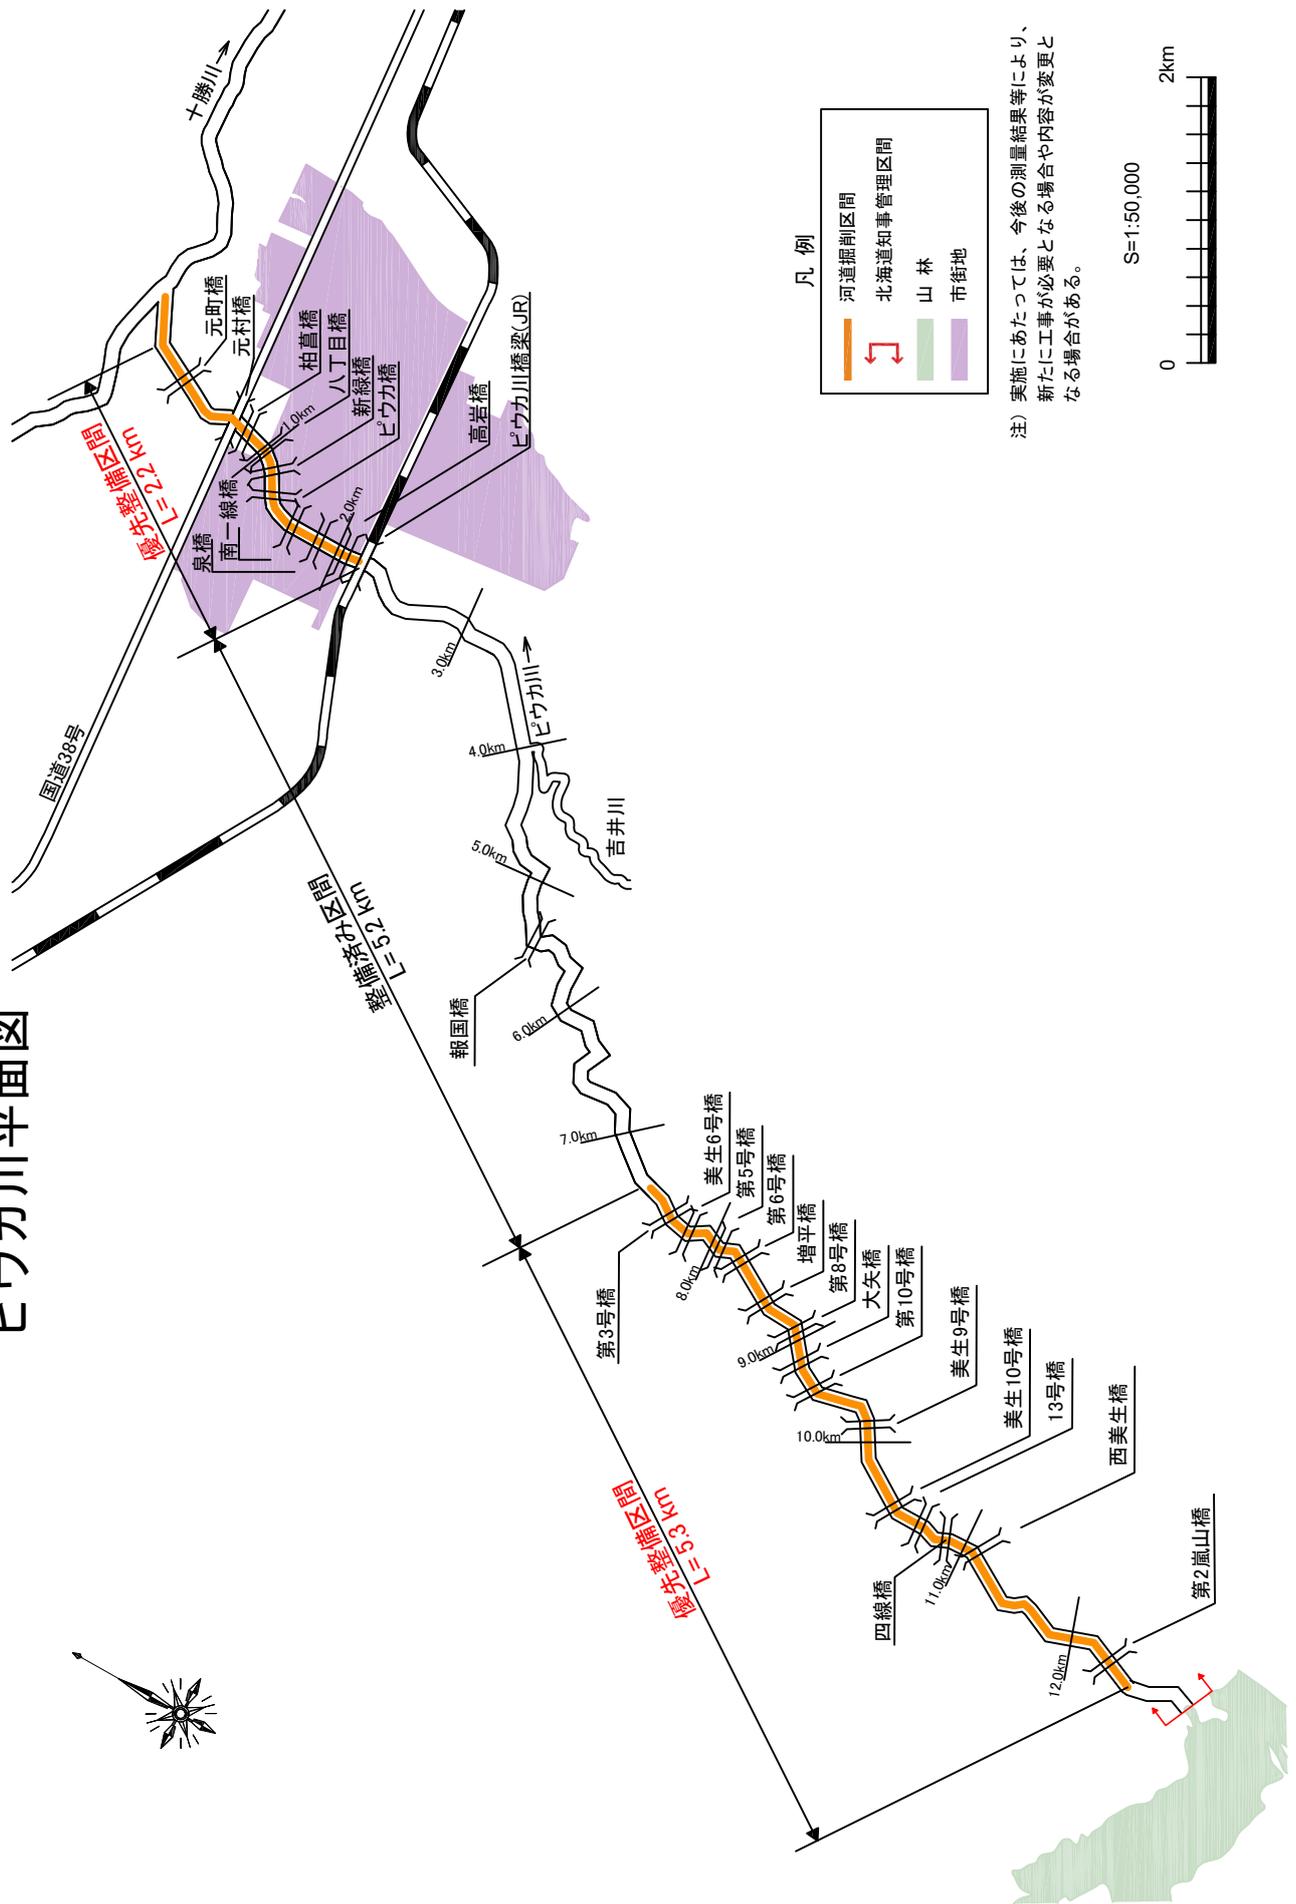

注) 実施にあたっては、今後の測量結果等により、新たに工事が必要となる場合や内容が変更となる場合がある。

# ピウカ川縦断面図 (1/3)

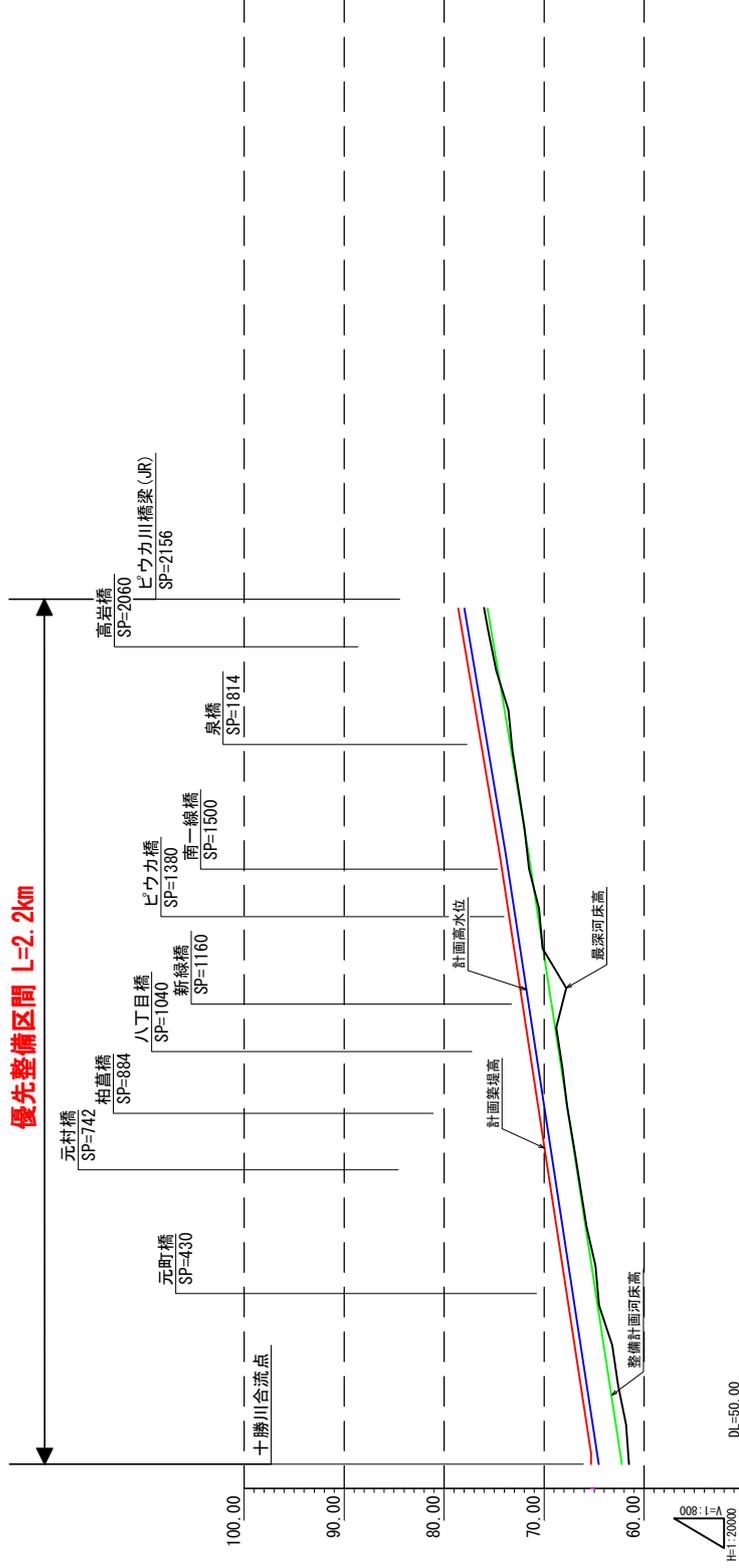


計画築堤高	140.50	1535.00	2156.00
計画高水位	66.03	73.83	78.57
計画高水勾配	1/165	1/150	1/150
整備計画河床高	63.23	71.53	75.67
整備計画河床勾配	1/165	1/150	1/150
測点	140.50	1535.00	2156.00

※整備計画河床高・整備計画における河川工事や施設の維持管理を行う際の参考値

# ピウカ川縦断面図 (2/3)

優先整備区間 L=5.3km

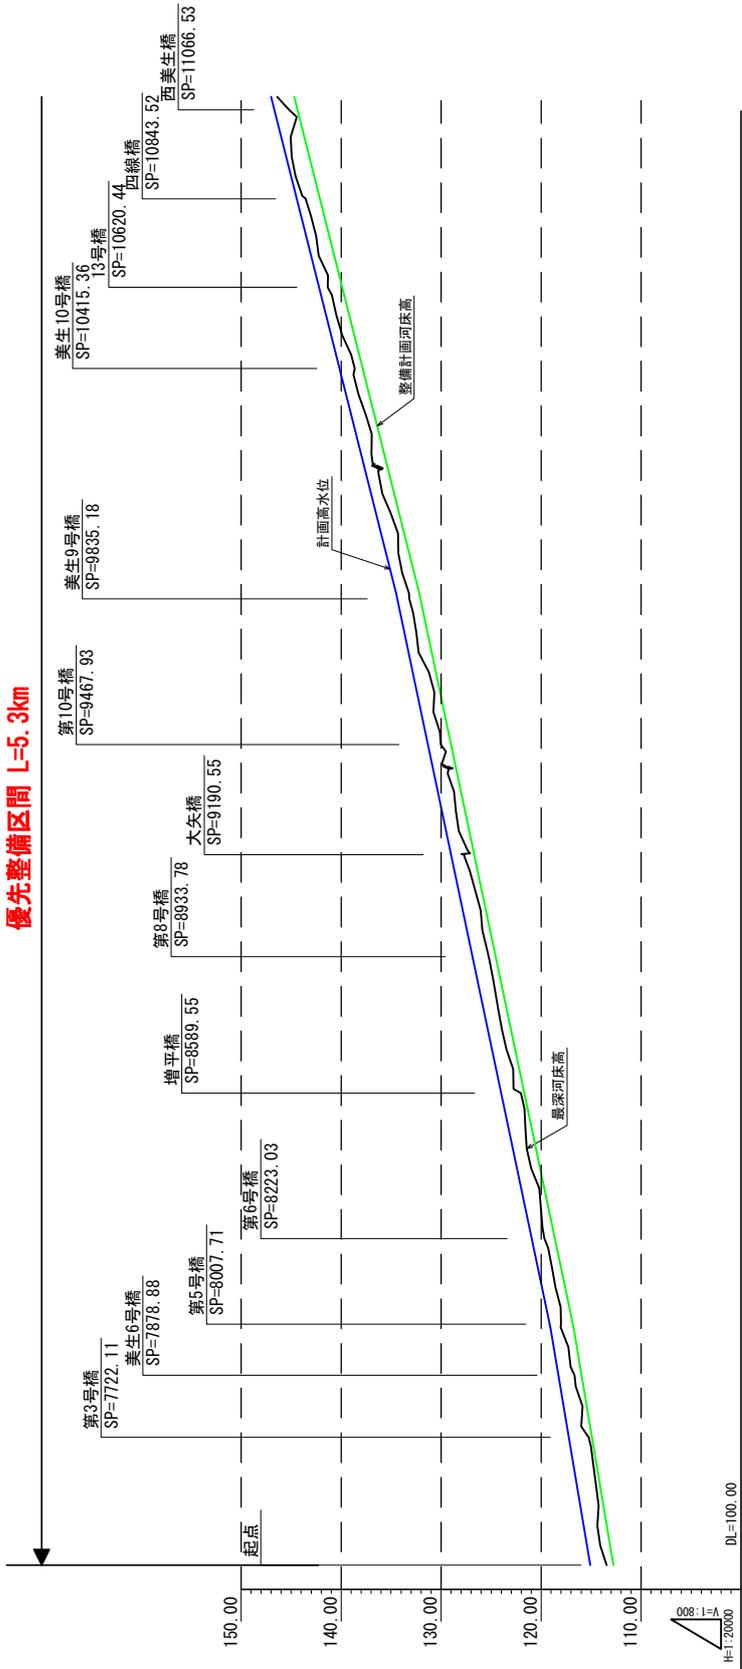


計画水位	115.07	119.07	132.19	146.99
計画高水勾配	1/150	1/150	1/120	1/100
整備計画河床高	112.77	116.77	134.49	144.69
整備計画河床勾配	1/150	1/150	1/120	1/100
別点	7400.00	8000.00	9850.00	11000.00

※整備計画河床高：整備計画における河川工事や施設の維持管理を行う際の参考値

# ピウカ川縦断面図 (3/3)

優先整備区間 L=5.3km

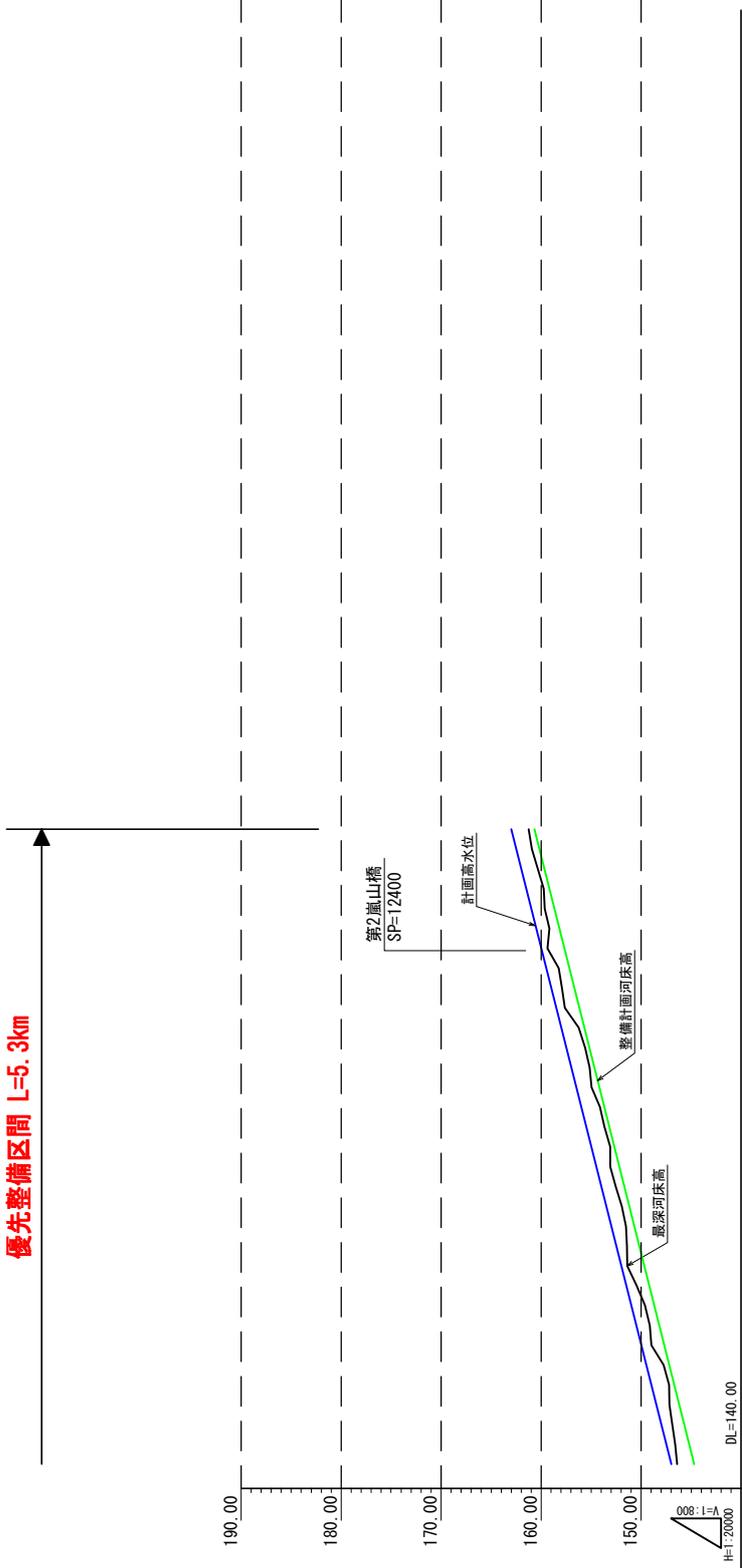


計画高水位	146.99	163.30
計画高水勾配	1/100	
整備計画河床高	144.69	161.00
整備計画河床勾配	1/100	
別点	11000.0	12700.0


※整備計画河床高：整備計画における河川工事や施設の維持管理を行う際の参考値

# ピウカ川横断図 S=1/250


十勝川合流点から 0.5 km 付近

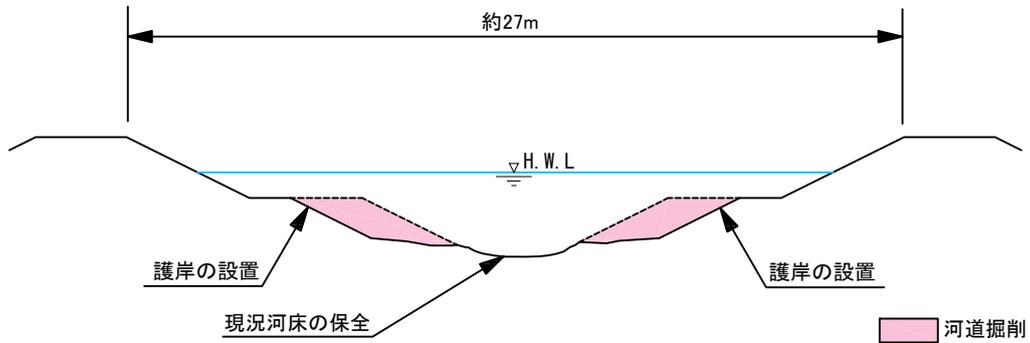

十勝川合流点から 1.5km 付近

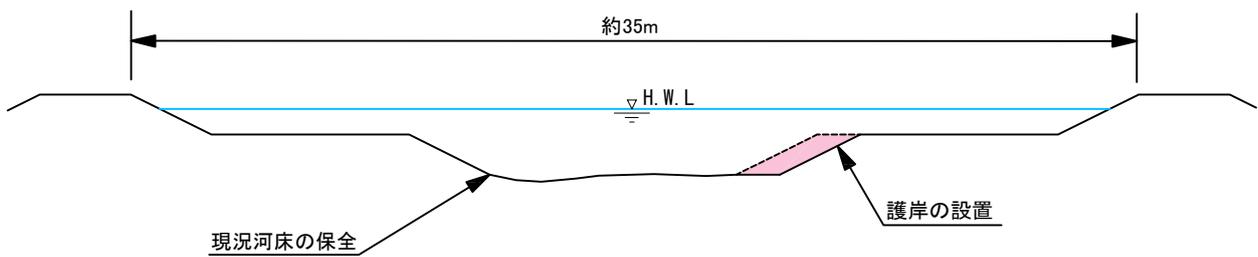

十勝川合流点から 7.5km 付近

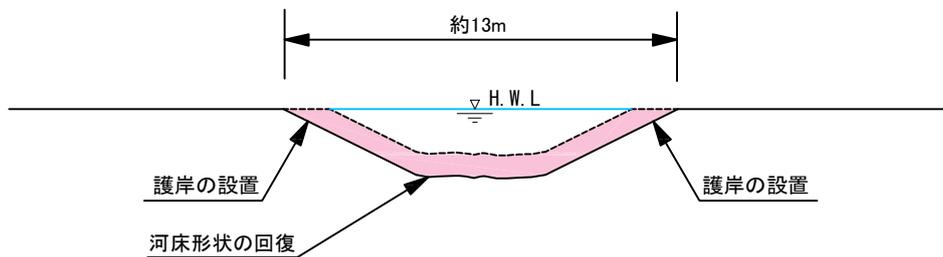

※河道掘削の実施にあたっては、現地の状況等により横断形状が変わることがある。