


事業計画位置図

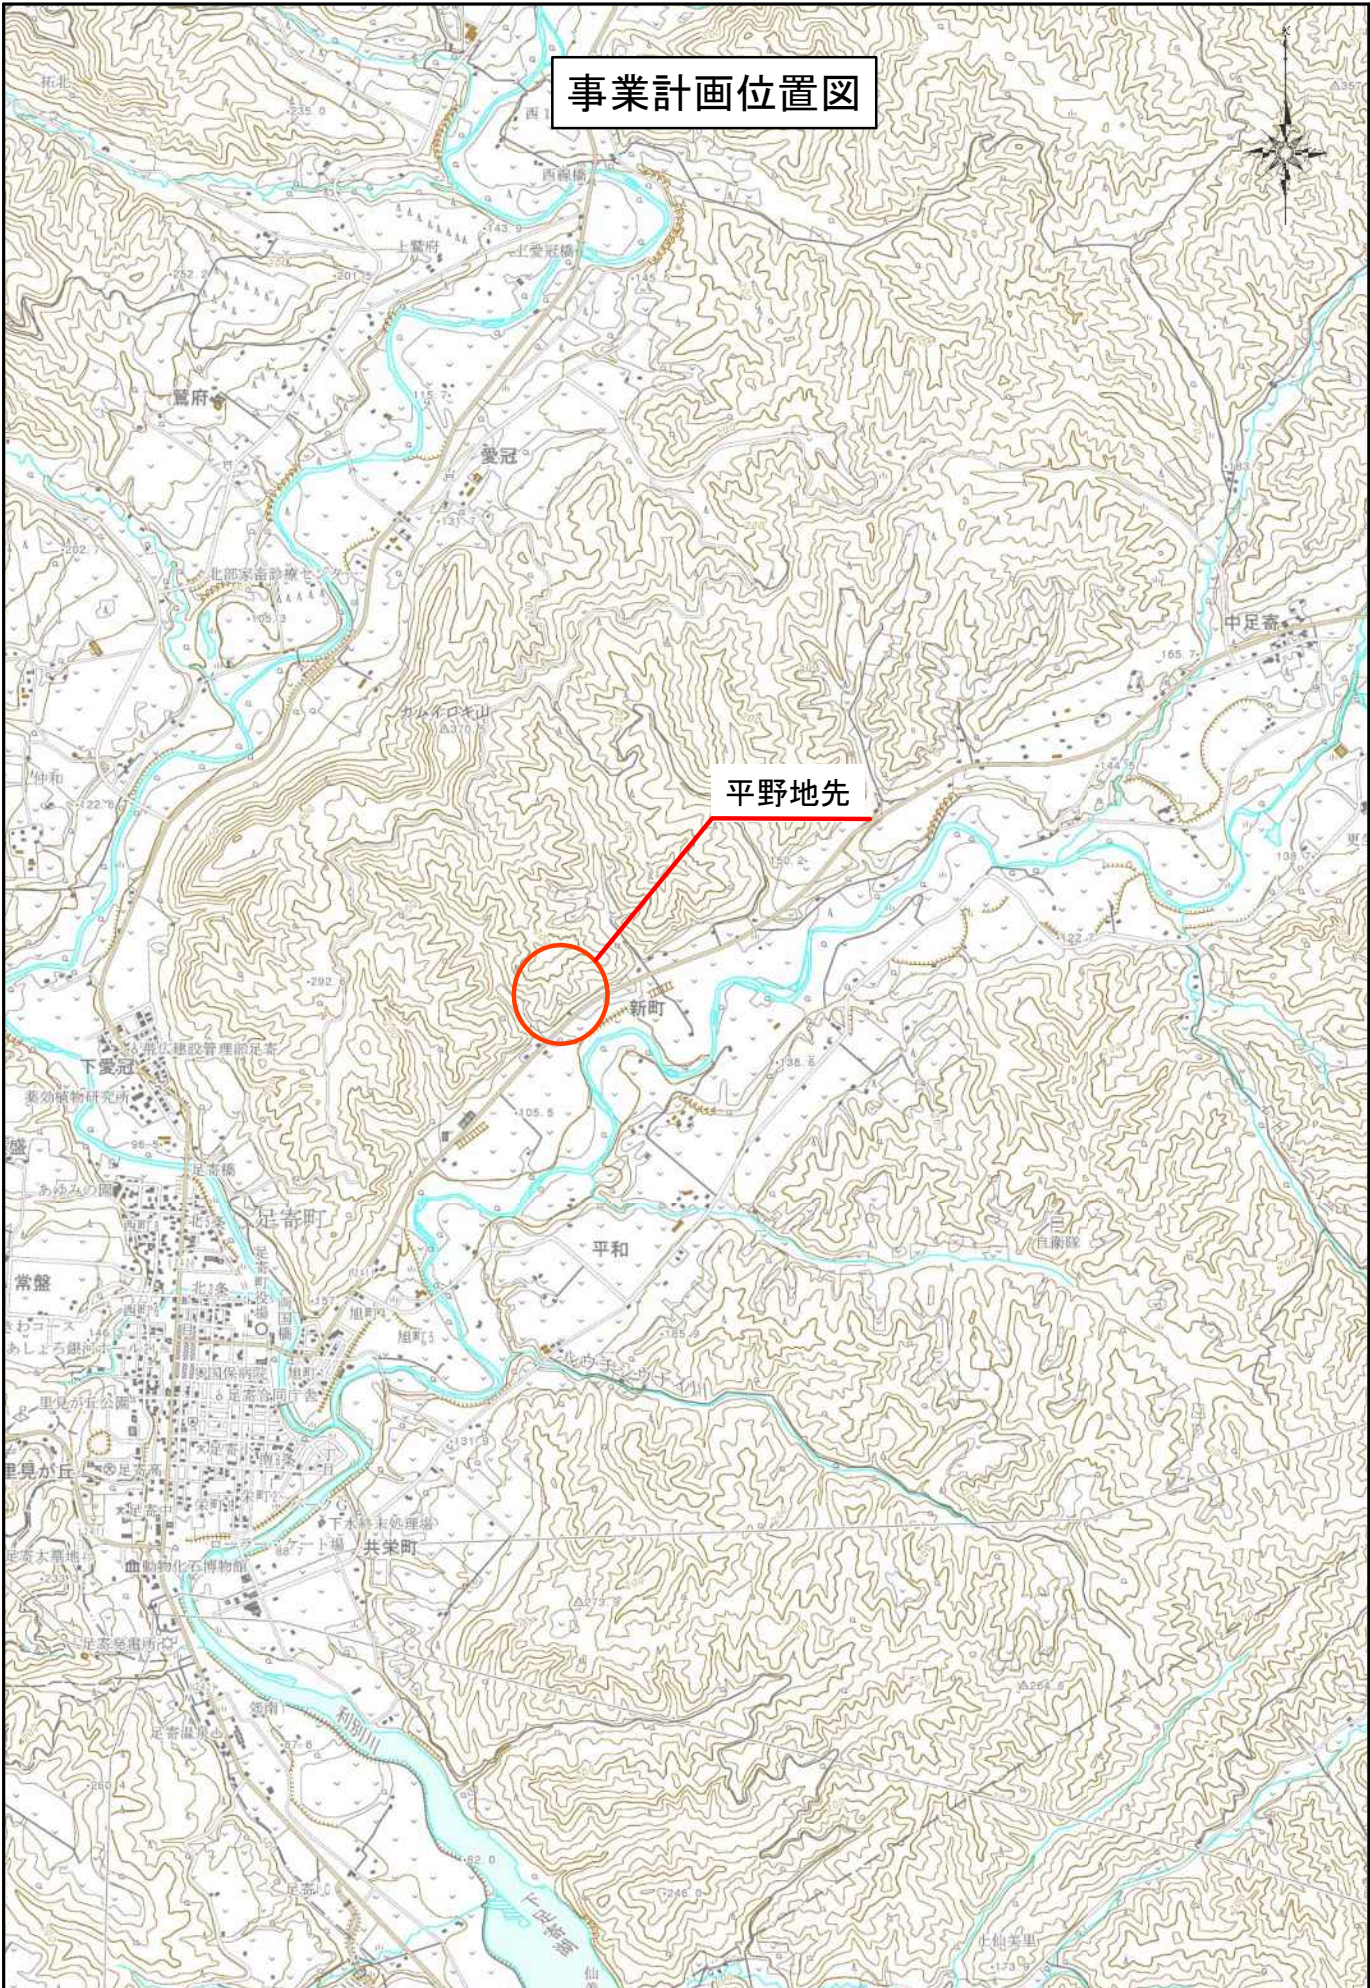

平野地先