


部局コード	口座番号	区分	名称番号
620000	1013		

十勝総合振興局配置図

S=1:1000

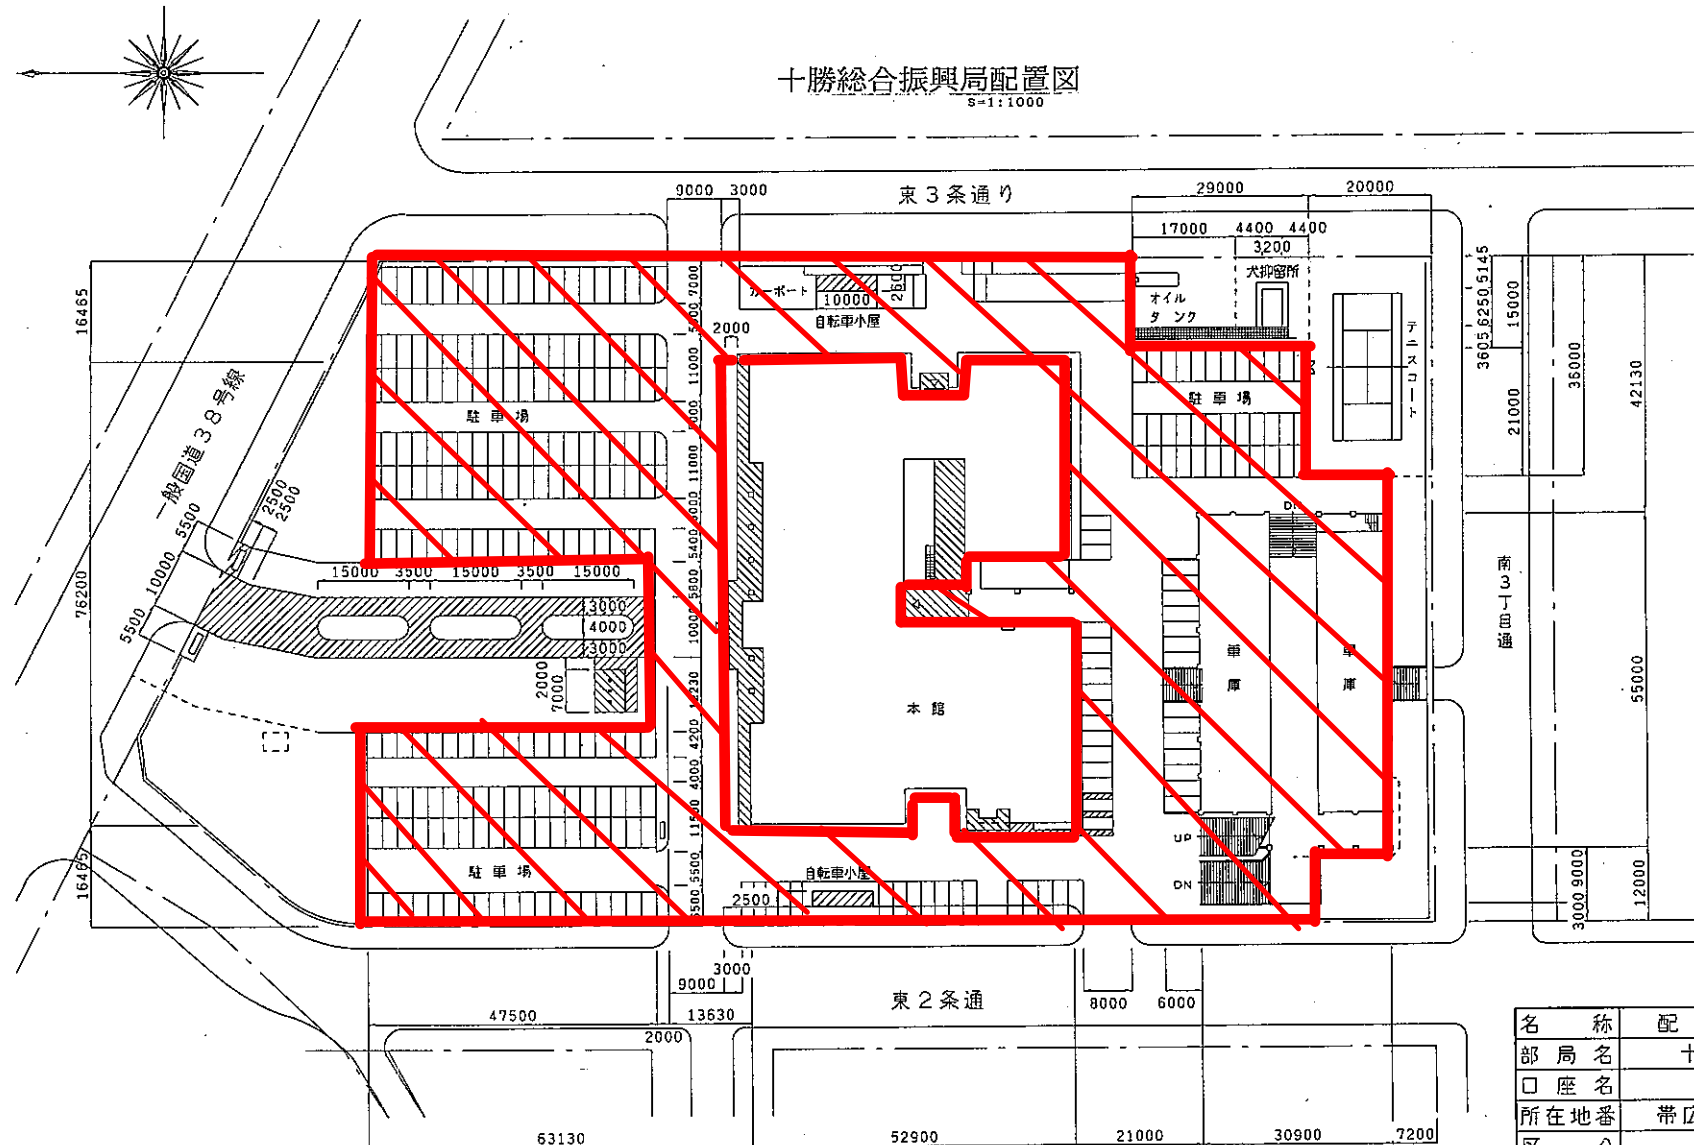

名称	配置図 S=1:1000
部局名	十勝支庁
口座名	十勝合同庁舎
所在地番	帯広市東3条南3丁目
区分	配置図
数量	土地 21,190.61㎡
調整者	(有)旭東測量設計社
調整年月日	平成14年 3月25日