



平面図

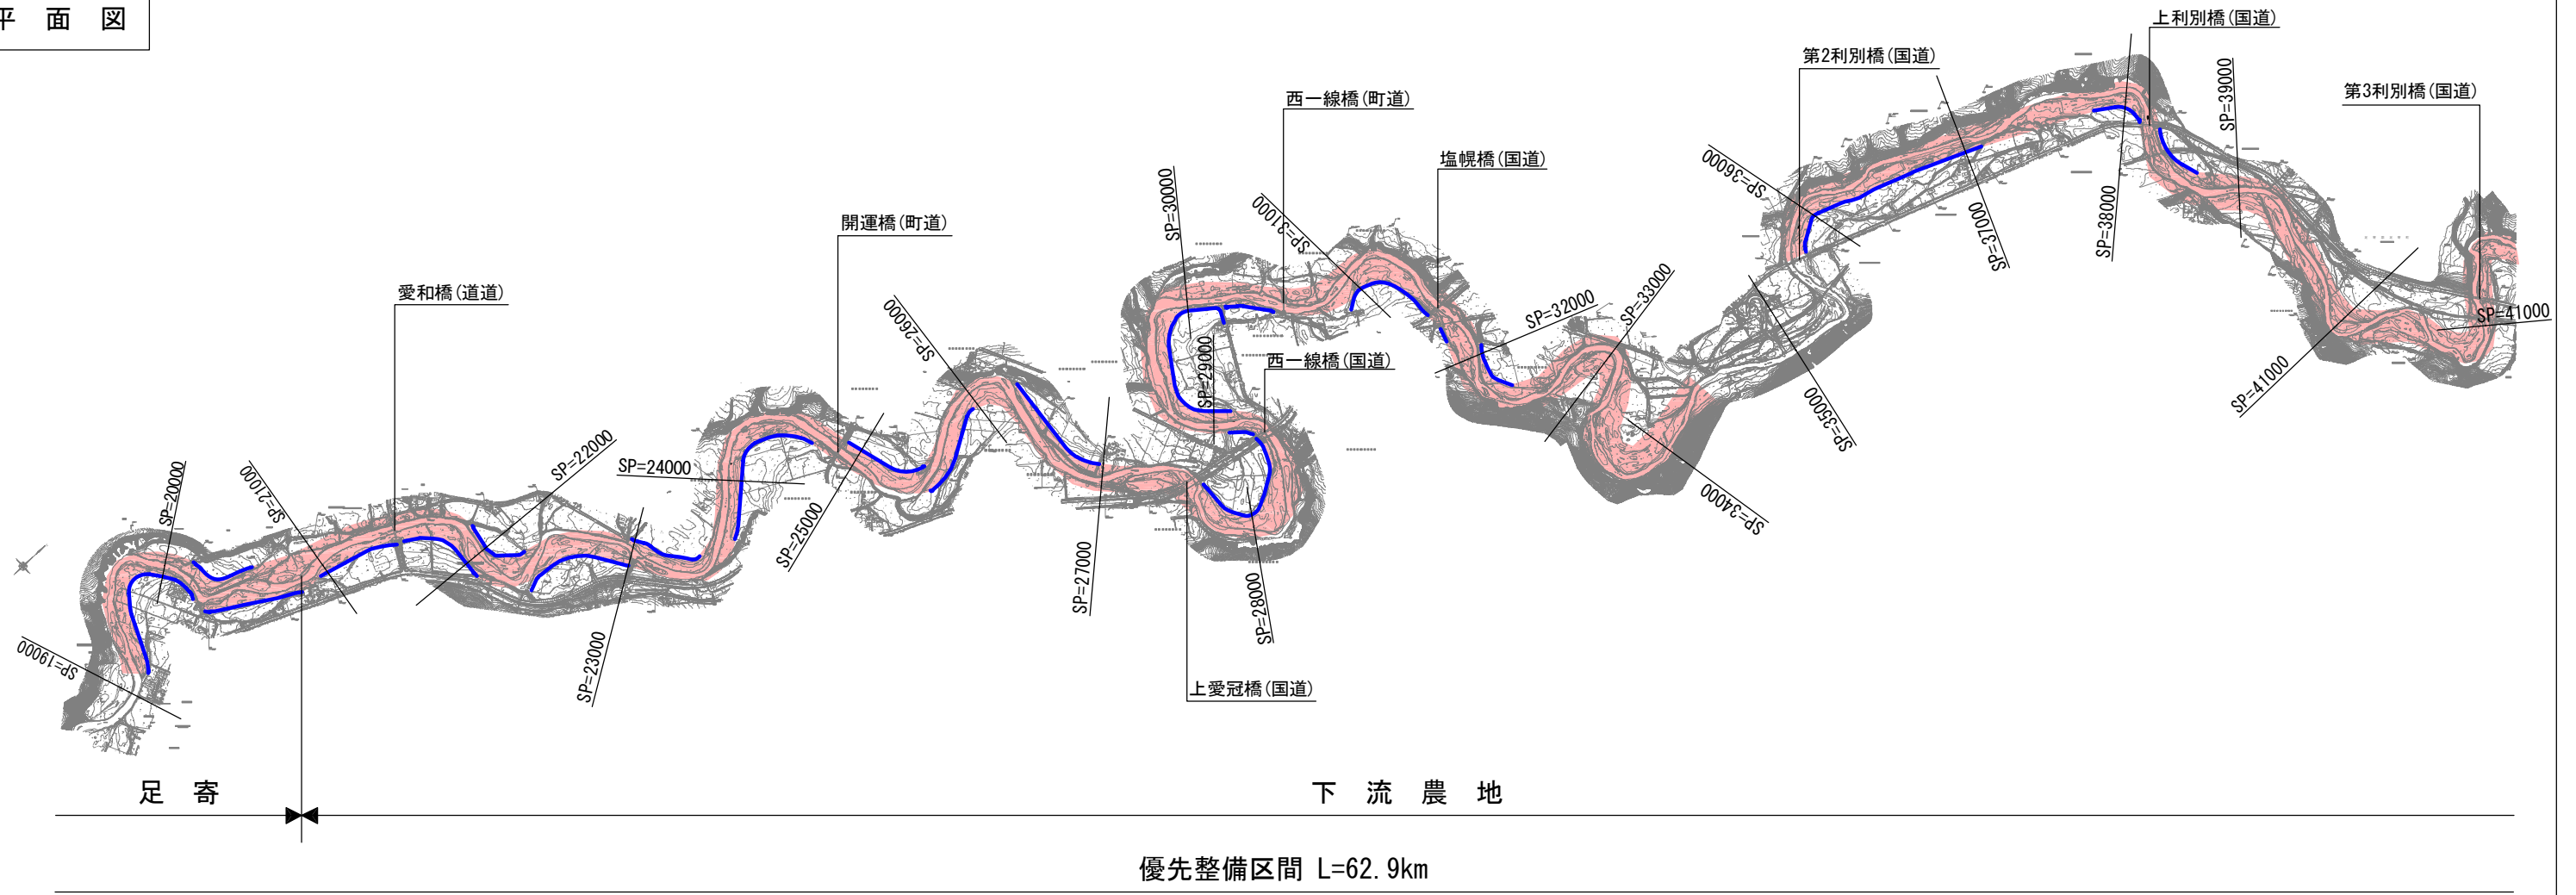

流量配分図

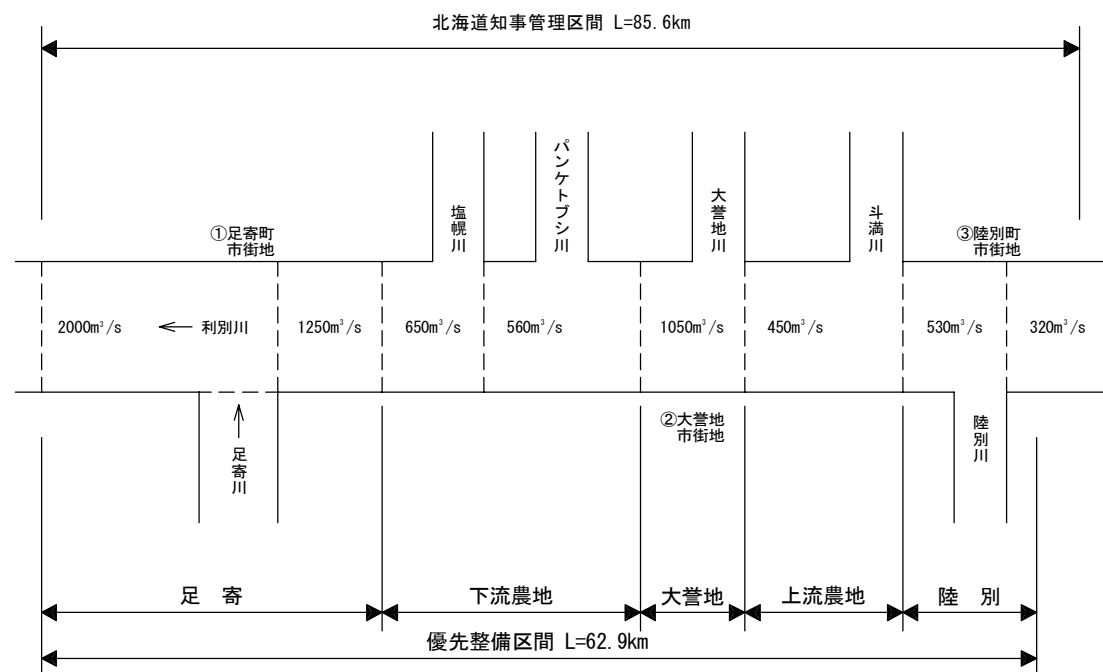

凡例

|   |      |
|---|------|
|  | 堤防整備 |
|  | 河道掘削 |

利別川(2)