



平面図

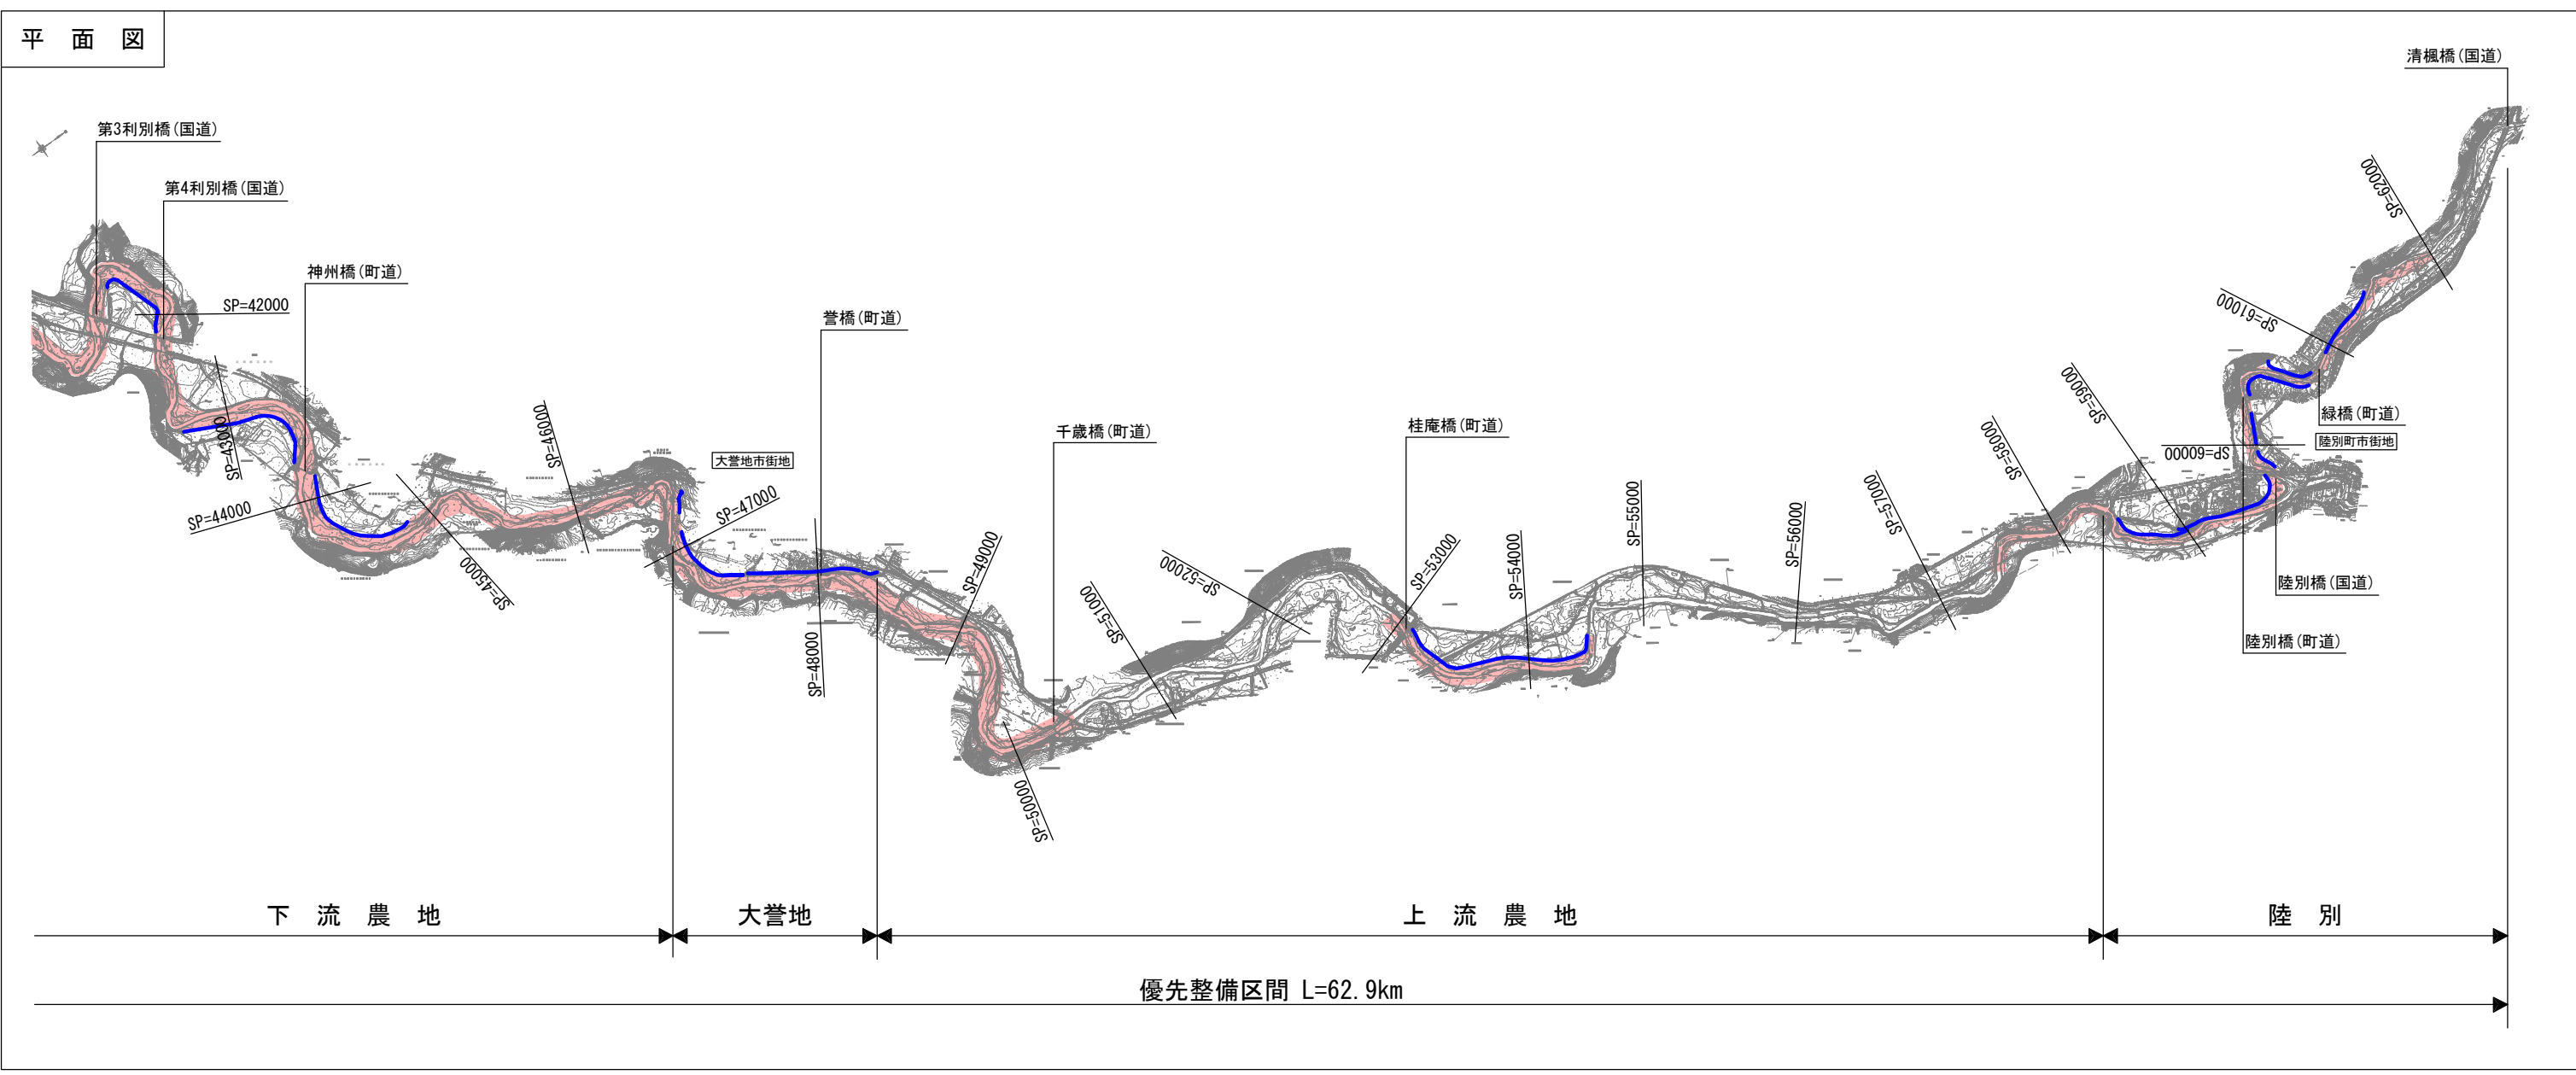

流量配分図

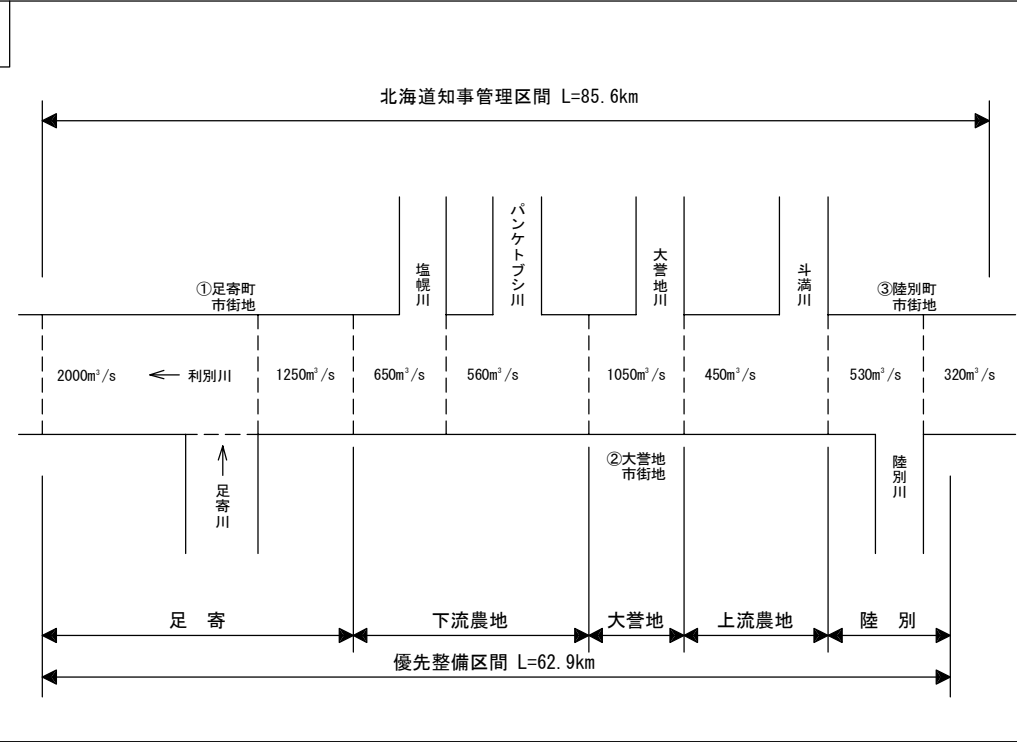

凡例	
	堤防整備
	河道掘削