


帯広食肉衛生検査所 平面図 (各室の面積・床の種類、窓・ブラインドの面積)

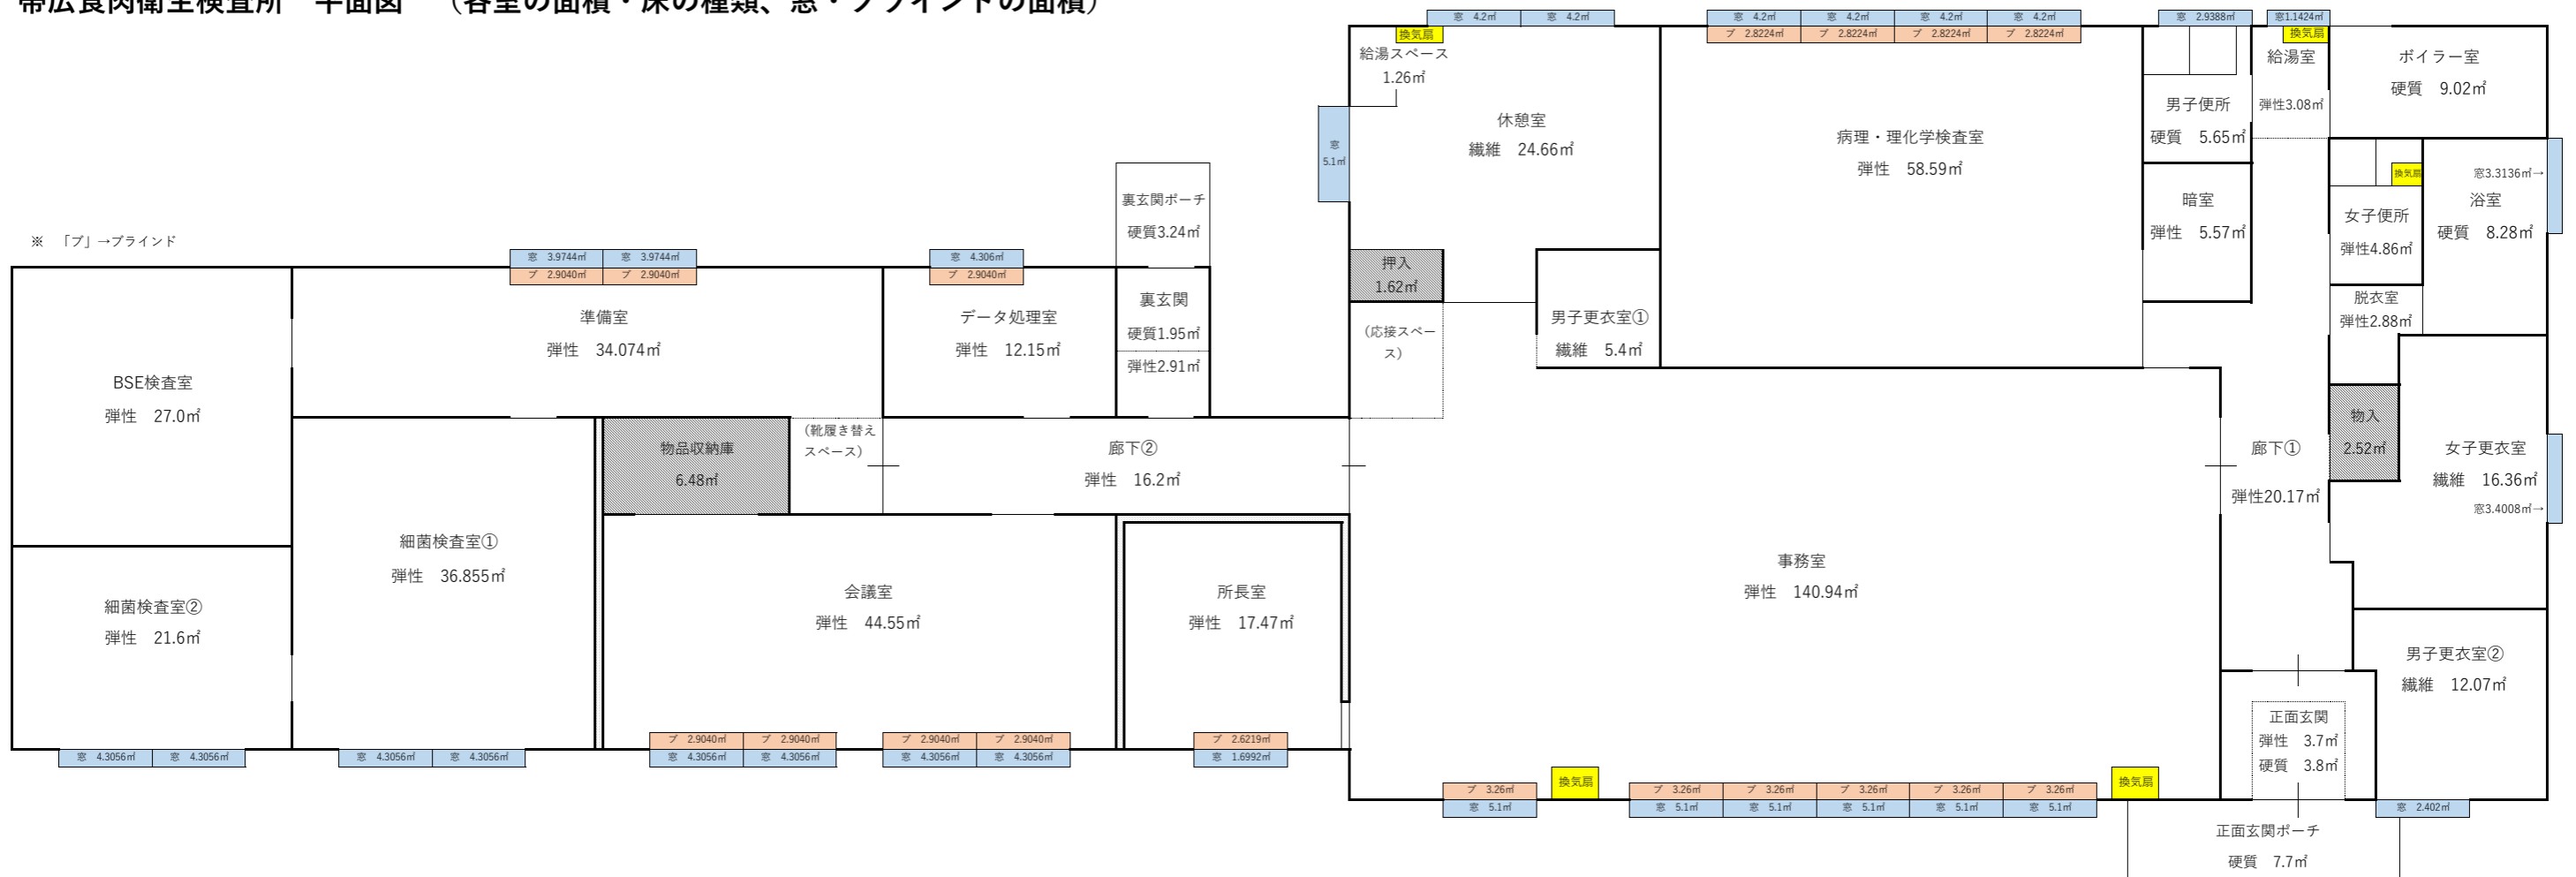

→ 清掃対象外